

Tegnforklaring:

Arealer som skal overdras til kommunen.



EIDANGER SANDTAK

AREALER FRA GBNR. 43/475
SOM SKAL OVERDRAS TIL KOMMUNEN.

Mål: 1:2000 A2

Tegnet av: HOM

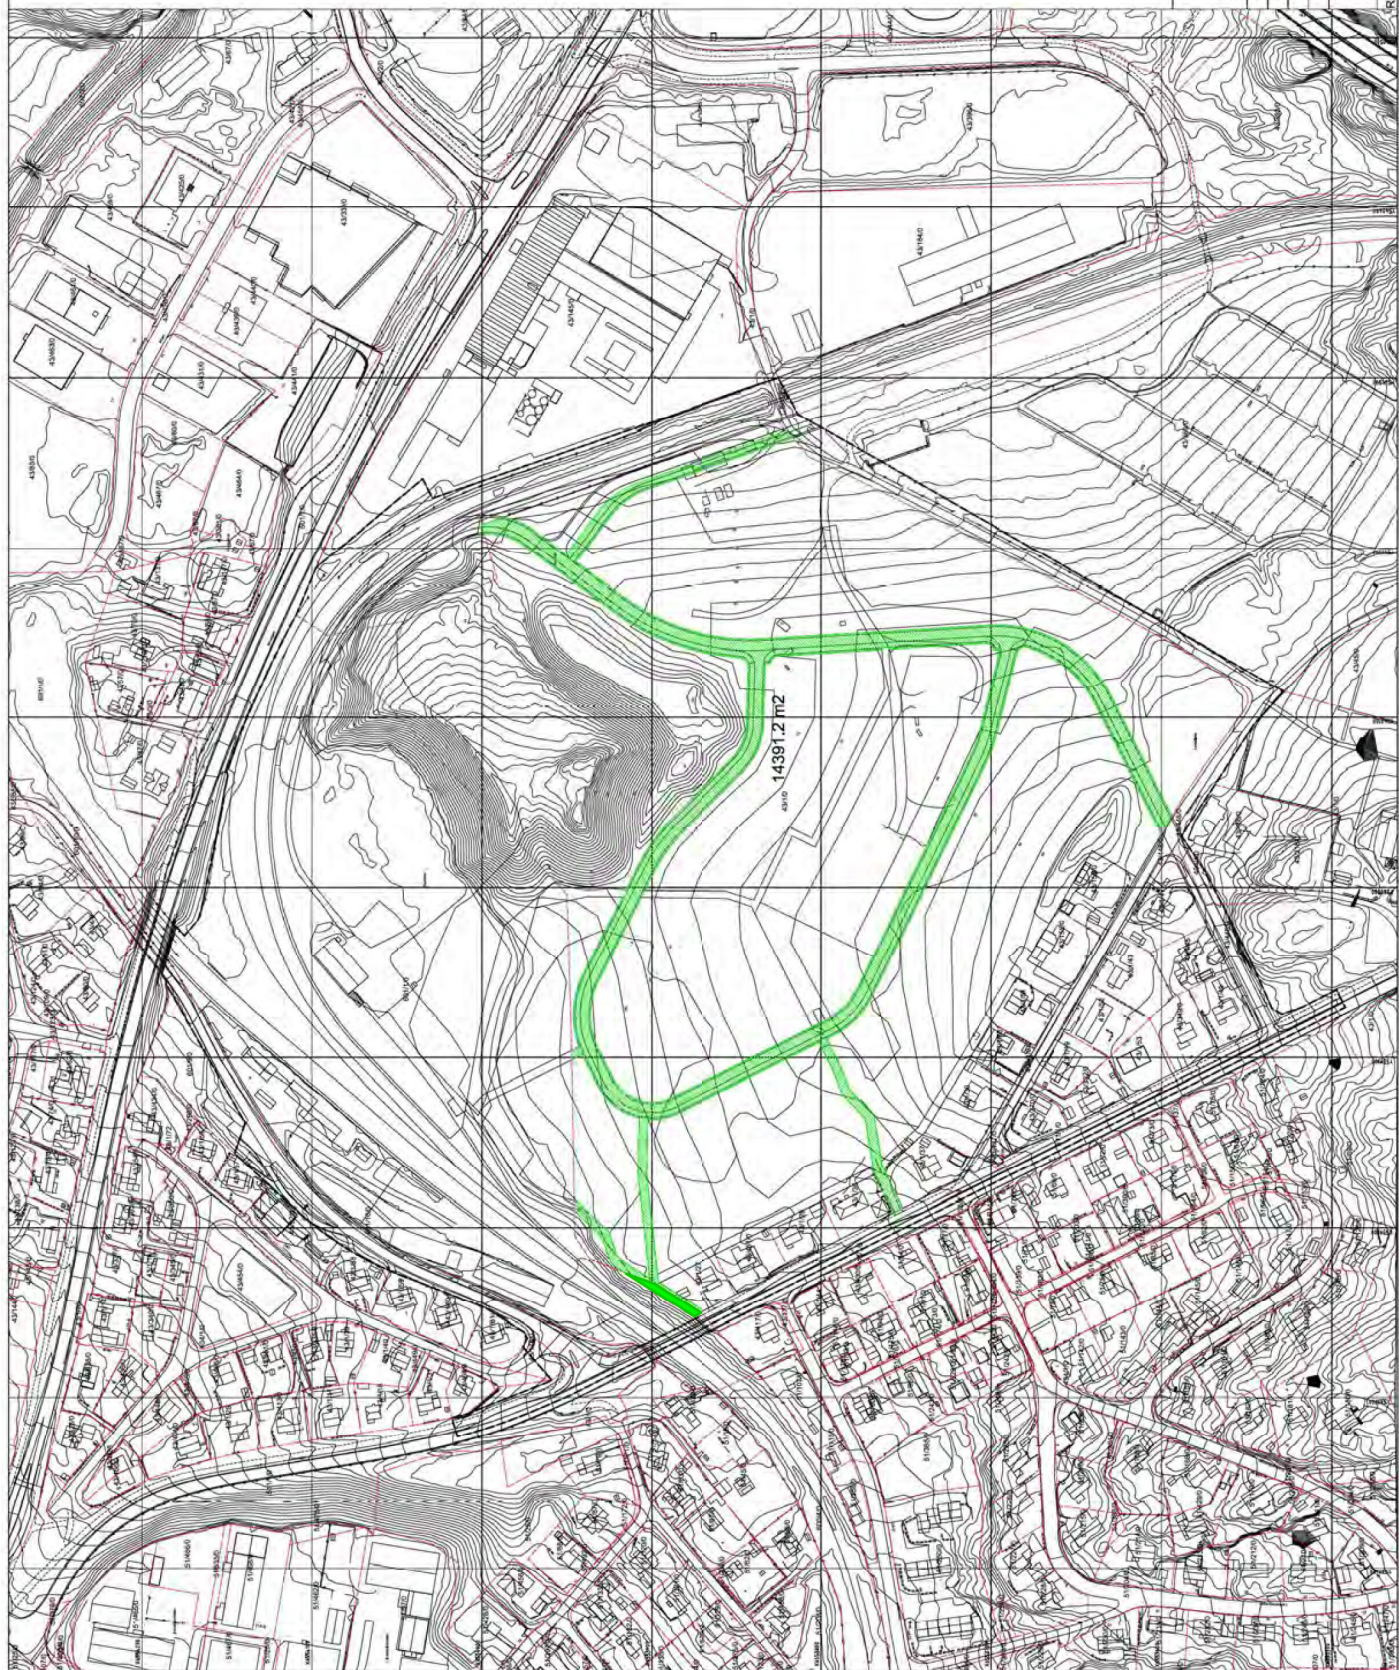
Kontrollert av: DBH

J.P.L.

Dato: 15.11.2021

Tegnr. i.c.: 01

Rev.:

BORVE BORCHSENIOUS
Arkitekt siden 1988Dato: 15.11.2021
Rev.:

Dokumentet er signert digitalt av:

- THERESE ANNA ELISABETH BJØRSETH, 04.04.2025
- TERJE KAASA LARSEN, 04.04.2025

Forsølet av



Posten Norge