



Rev	Nr	Beskrivelse	Dato	Sign	Kontr

Tegning
Situasjonsplan
Huken volumstudie
Huken 3921 Porsgrunn

Prosjektnr.
19200

Fase.
Volumstudie

Dato
07.02.25

Sign.
DF

Gnr./Bnr./Festenr.
Gnr/Bnr/Festenr

Kontroll
SAA

Mål:
1:500

Godkjent

Tegningsnr.
A10-1



Rev. ID

N

FESTE

LANDSKAP • ARKITEKTUR

FESTE SØR AS
PB 120
3901 PORSGRUNN
sor@feste.no
+ 47 35 93 02 10

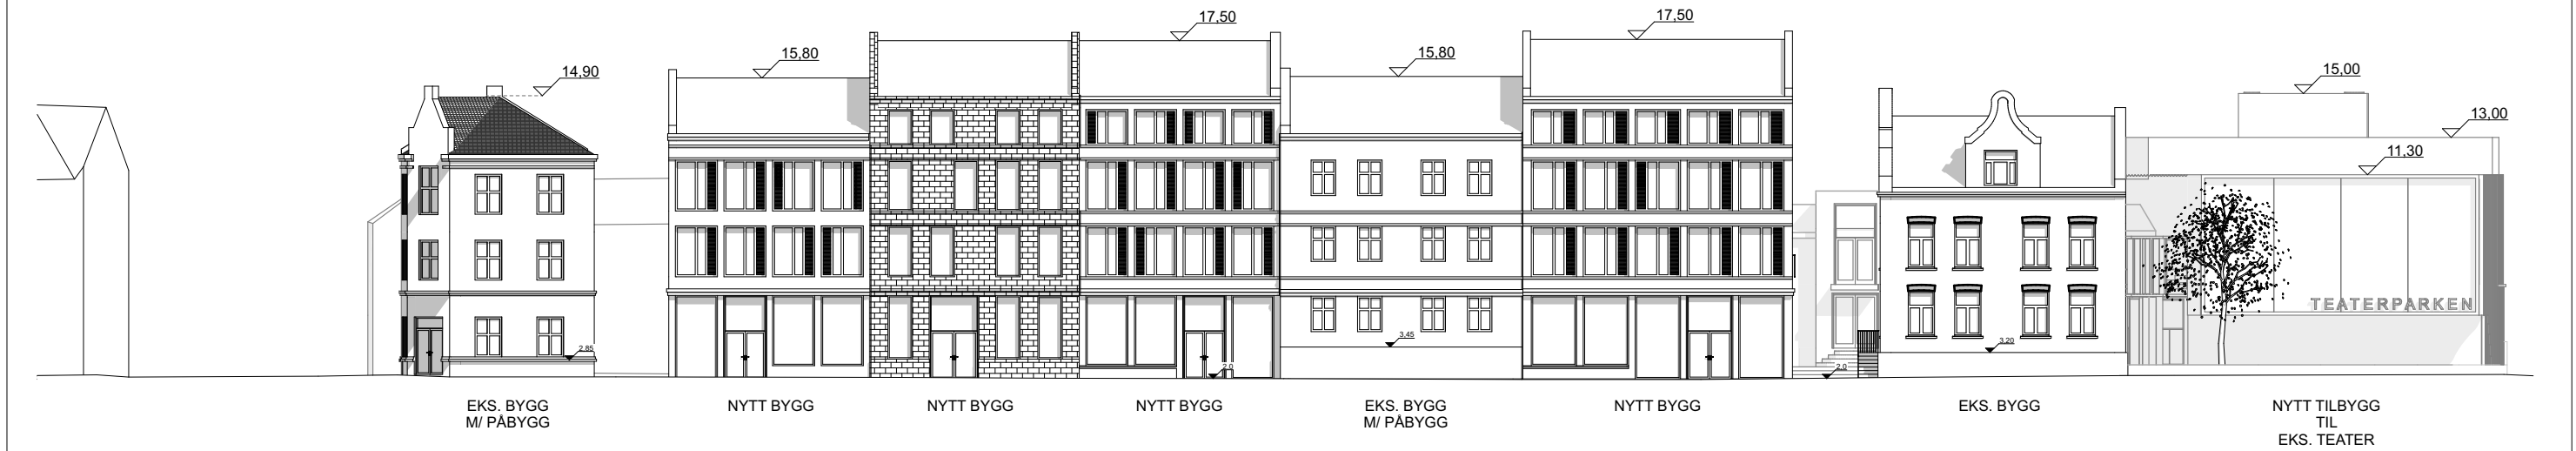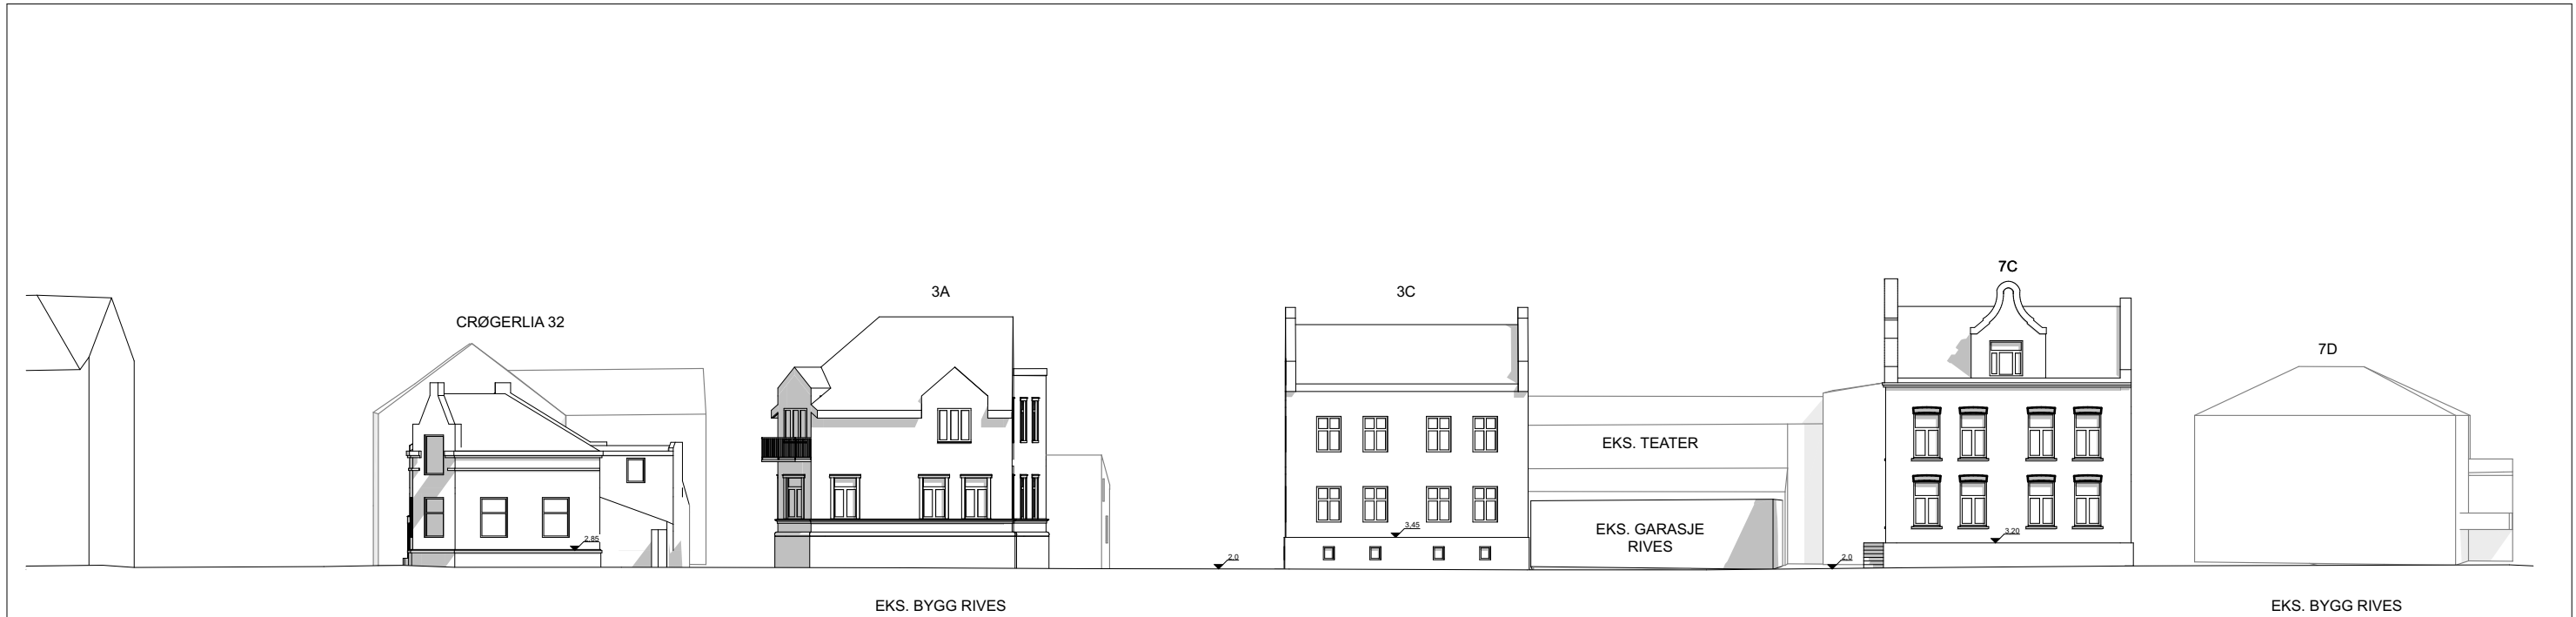

Rev	Nr	Beskrivelse	Dato	Sign	Kontr

Tegning
Fasade Gateløp
Huken volumstudie
Huken 3921 Porsgrunn

Prosjektnr.
19200

Dato
07.02.25

Gnr./Bnr./Festenr.
Gnr/Bnr/Festenr

Mål:
1:300

Tegningsnr.
A40-3

Godkjent

Rev. ID

FESTE
LANDSKAP • ARKITEKTUR

FESTE SØR AS
PB 120
3901 PORSGRUNN
sor@feste.no
+ 47 35 93 02 10



Rev	Nr	Beskrivelse	Dato	Sign	Kontr

Tegning
Snitt gateløp saltak
Huken volumstudie
Huken 3921 Porsgrunn

Prosjektnr.
19200

Fase.
Volumstudie

Dato
07.02.25

Sign.
DF

Gnr./Bnr./Festenr.
Gnr/Bnr/Festenr

Kontroll
SAA

Mål:
1:250

Godkjent

Tegningsnr.
A30-2

Rev. ID

FESTE
LANDSKAP • ARKITEKTUR

FESTE SØR AS
PB 120
3901 PORSGRUNN
sor@feste.no
+ 47 35 93 02 10




Rev	Nr	Beskrivelse	Dato	Sign	Kontr

Tegning
Perspektiv AREALFORDELING
Huken volumstudie
Huken 3921 Porsgrunn

Prosjektnr. 19200	Dato 07.02.25	Gnr./Bnr./Festenr. Gnr/Bnr/Festenr	Mål: 1:1,522, 1:1,510	Tegningsnr. A72-1021
Fase. Volumstudie	Sign. DF	Kontroll SAA	Godkjent	Rev. ID

FESTE
LANDSKAP • ARKITEKTUR

FESTE SØR AS
PB 120
3901 PORSGRUNN
sor@feste.no
+ 47 35 93 02 10

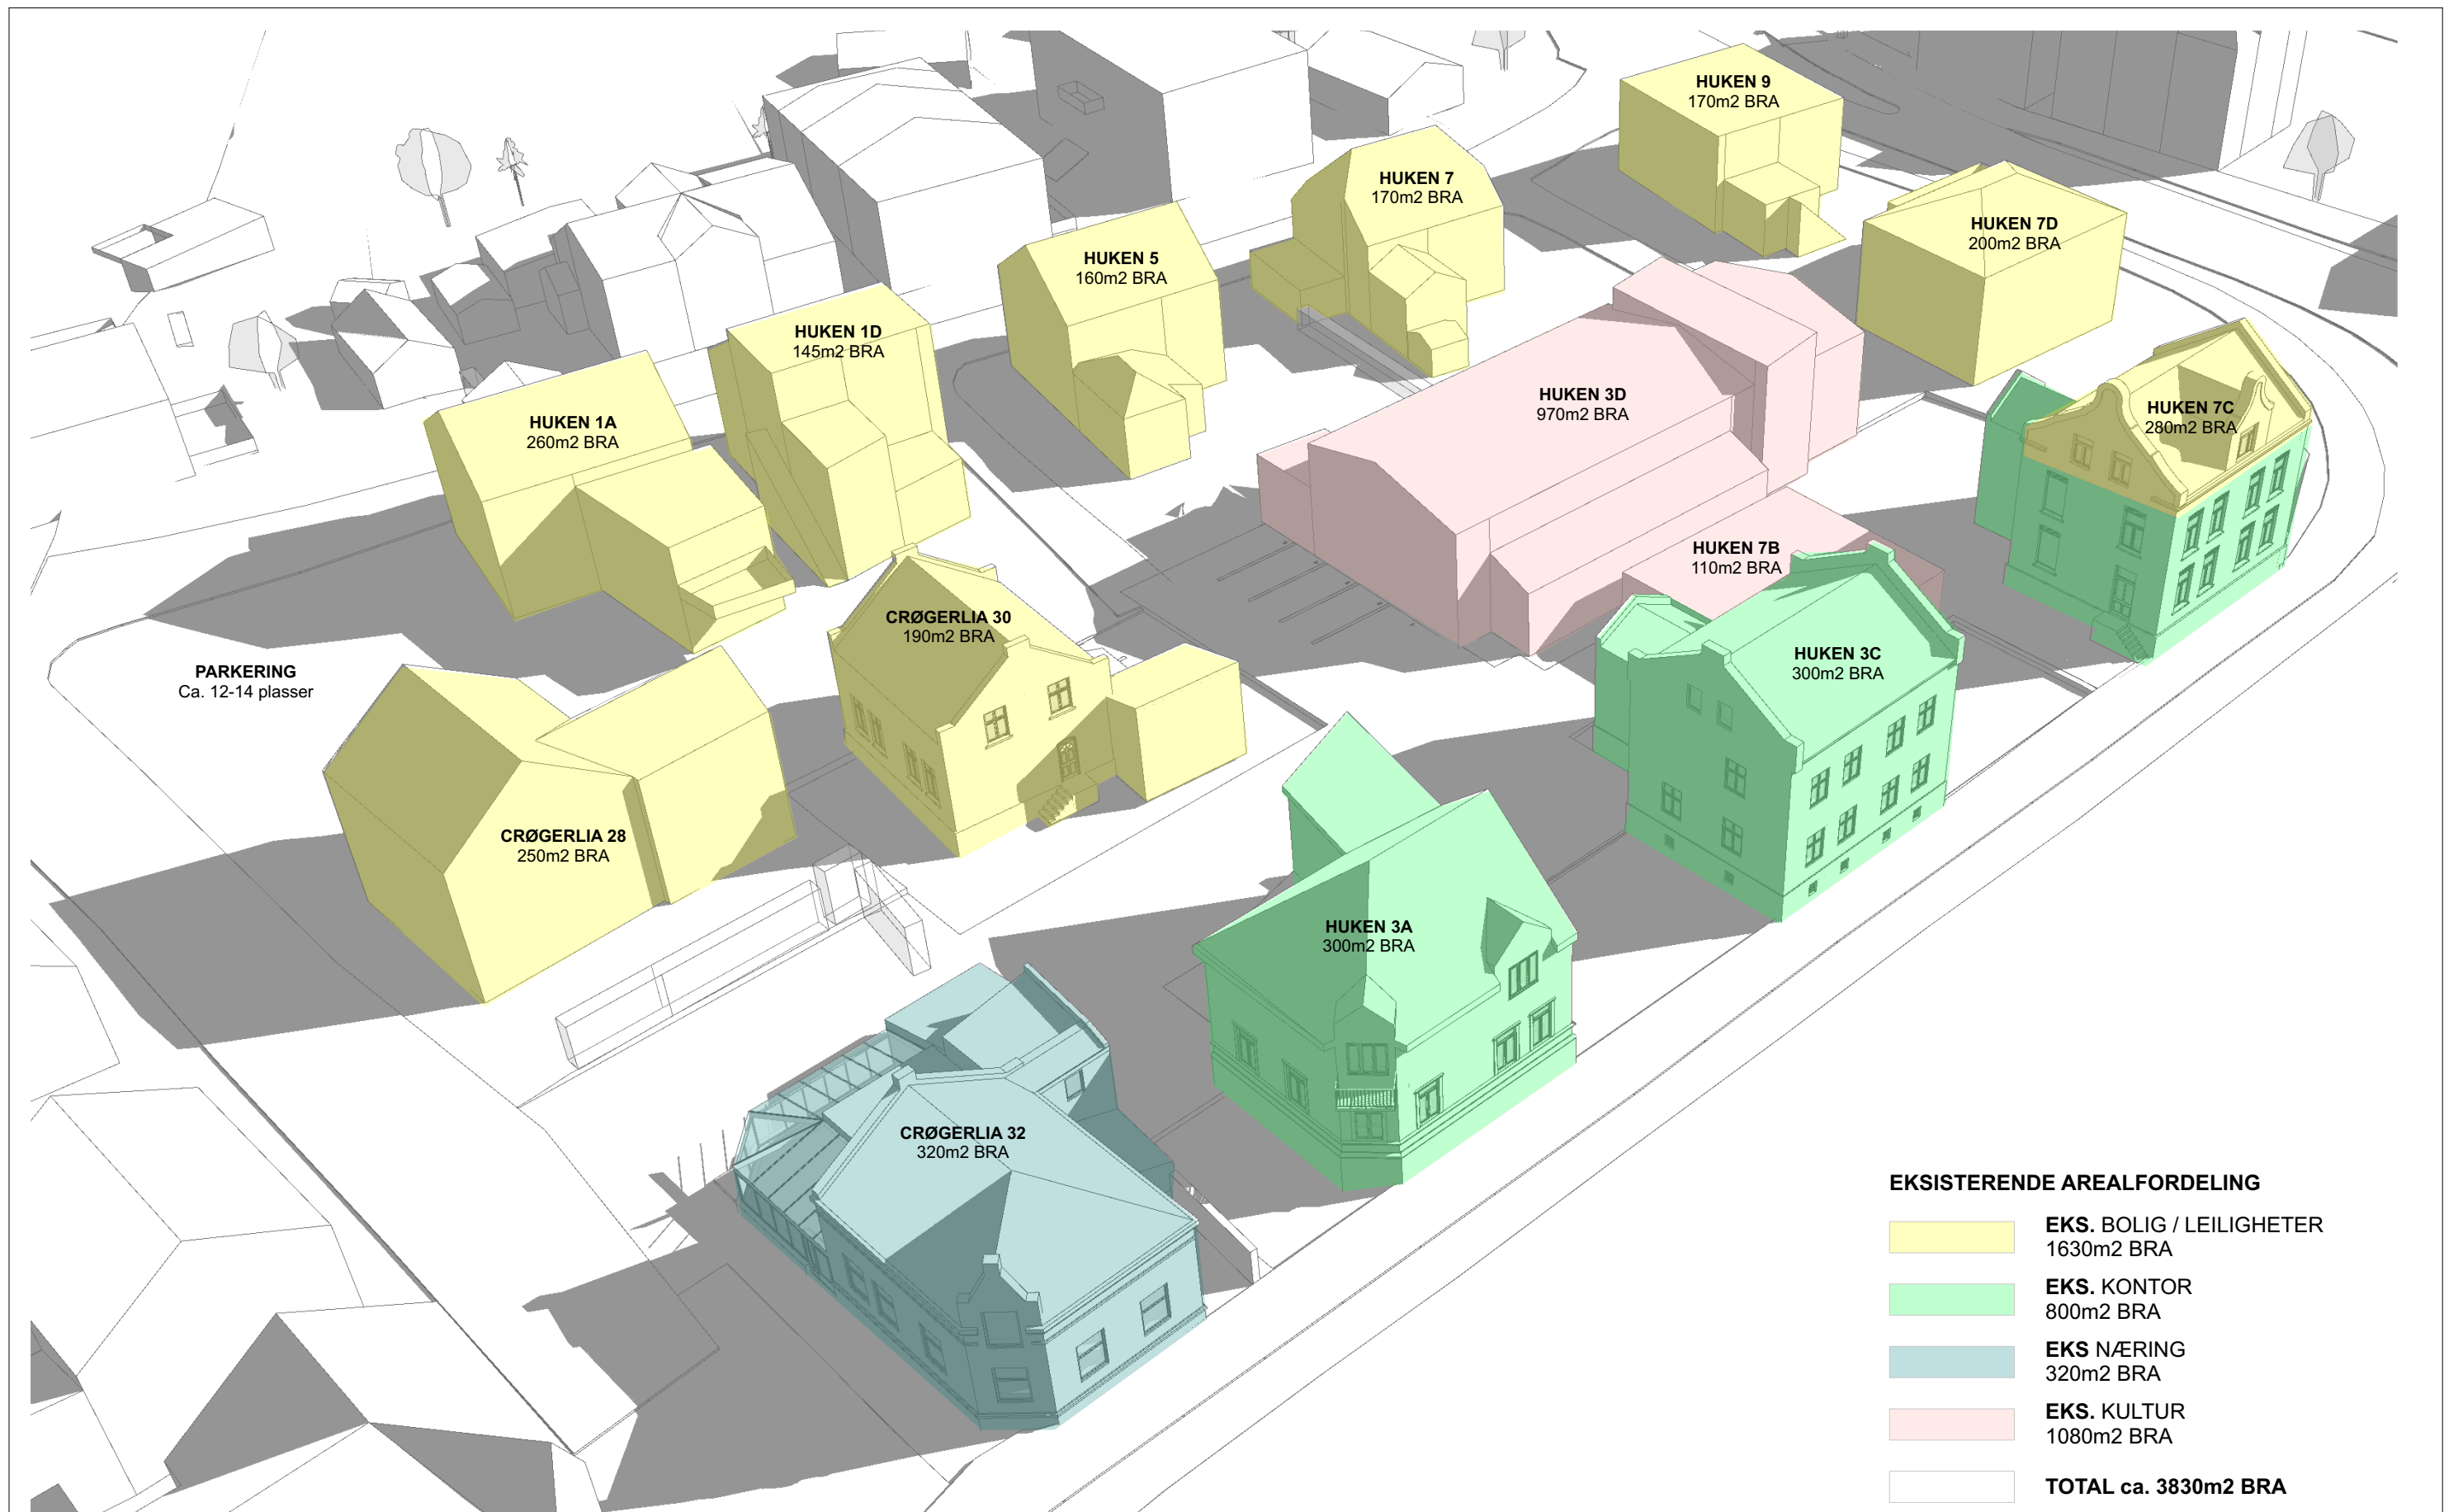

Rev	Nr	Beskrivelse	Dato	Sign	Kontr

Tegning
Perspektiv AREAL EKS.
Huken volumstudie
Huken 3921 Porsgrunn

Prosjektnr.
19200

Fase.
Volumstudie

Dato
07.02.25

Sign.
DF

Gnr./Bnr./Festenr.
Gnr/Bnr/Festenr

Kontroll
SAA

Mål:
1:1,522

Godkjent

Tegningsnr.
A72-1022

Rev. ID

LISTE AREAL BRA-i				
Symbol	Bestemmelses område	Kategori	Etasje	BRA-i

	#1	BOLIG	2. Etasje	83
	#1	BOLIG	2. Etasje	74
	#1	BOLIG	3. Etasje	96
	#1	BOLIG	3. Etasje	83
	#1	BOLIG	3. Etasje	71
	#1	BOLIG	3. Etasje	73
	#1	BOLIG	4. Etasje	71
	#1	BOLIG	4. Etasje	96
	#1	BOLIG	4. Etasje	73
	#1	BOLIG	4. Etasje	52
	#1	KONTOR	2. Etasje	99
	#1	KONTOR	2. Etasje	73
	#1	NÆRING	1. Etasje	99
	#1	NÆRING	1. Etasje	83
	#1	NÆRING	1. Etasje	74
	#1	NÆRING	1. Etasje	73
	#1	TRAPPEROM	1. Etasje	26
	#1	TRAPPEROM	1. Etasje	26
	#1	TRAPPEROM	2. Etasje	26
	#1	TRAPPEROM	2. Etasje	26
	#1	TRAPPEROM	3. Etasje	26
				1 434 m²
	#2	BOLIG	3. Etasje	80
	#2	KONTOR	1. Etasje	80
	#2	KONTOR	2. Etasje	80
	#2	TRAPPEROM	1. Etasje	15
	#2	TRAPPEROM	2. Etasje	17
				271 m²
	#3	BOLIG	3. Etasje	71
	#3	BOLIG	4. Etasje	42
	#3	KONTOR	2. Etasje	71
	#3	NÆRING	1. Etasje	71
				256 m²
	#4	BOLIG	2. Etasje	237
	#4	BOLIG	3. Etasje	237
	#4	BOLIG	4. Etasje	207

LISTE AREAL BRA-i				
Symbol	Bestemmelses område	Kategori	Etasje	BRA-i

	#4	NÆRING	1. Etasje	156
	#4	TRAPPEROM	1. Etasje	3
	#4	TRAPPEROM	2. Etasje	3
	#4	TRAPPEROM	3. Etasje	3
	#4	TRAPPEROM	4. Etasje	3
				850 m²
	#5	BOLIG EKS.	1. Etasje	91
	#5	BOLIG EKS.	1. Etasje	98
	#5	BOLIG EKS.	1. Etasje	83
	#5	BOLIG EKS.	1. Etasje	79
	#5	BOLIG EKS.	1. Etasje	130
	#5	BOLIG EKS.	1. Etasje	103
	#5	BOLIG EKS.	2. Etasje	78
	#5	BOLIG EKS.	2. Etasje	69
	#5	BOLIG EKS.	2. Etasje	66
	#5	BOLIG EKS.	2. Etasje	79
	#5	BOLIG EKS.	2. Etasje	130
	#5	BOLIG EKS.	2. Etasje	103
	#5	BOLIG EKS.	3. Etasje	64
				1 173 m²
	#6	BOLIG	1. Etasje	178
	#6	BOLIG	2. Etasje	178
	#6	BOLIG	3. Etasje	102
				459 m²
	#7	KONTOR	2. Etasje	139
	#7	KONTOR	3. Etasje	139
	#7	KONTOR	4. Etasje	51
	#7	NÆRING	1. Etasje	139
				468 m²

4 910 m²

Tegning:
Arealskjema BRA-i
Huken volumstudie
Huken 3921 Porsgrunn

Prosjektnr.
19200

Fase.
Volumstudie

Dato
07.02.25

Sign.

Gnr./Bnr.
Gnr/Bnr/Festenr

Kontroll:

Mål
1:0,867

Godkjent

Tegningsnr.
A20-3

Rev. ID

F·ESTE
 LANDSKAP • ARKITEKTUR



						Tegning	Prosjektnr.	Dato	Gnr./Bnr./Festenr.	Mål:	Tegningsnr.	
						Perspektiv RIVES / NYTT	19200	07.02.25	Gnr/Bnr/Festenr	1:307,692,	A72-1023	
						Huken volumstudie	Fase.	Sign.	Kontroll	1:218,514	Rev. ID	
						Huken 3921 Porsgrunn	Volumstudie	DF	SAA	Godkjent		
Rev	Nr	Beskrivelse	Dato	Sign	Kontr							

FESTE
LANDSKAP • ARKITEKTUR

FESTE SØR AS
PB 120
3901 PORSGRUNN
sor@feste.no
+ 47 35 93 02 10