



Tegningsnr.
A30-1 Revisjon nr.

Type tegning
Snitt 1.1 og 1.2

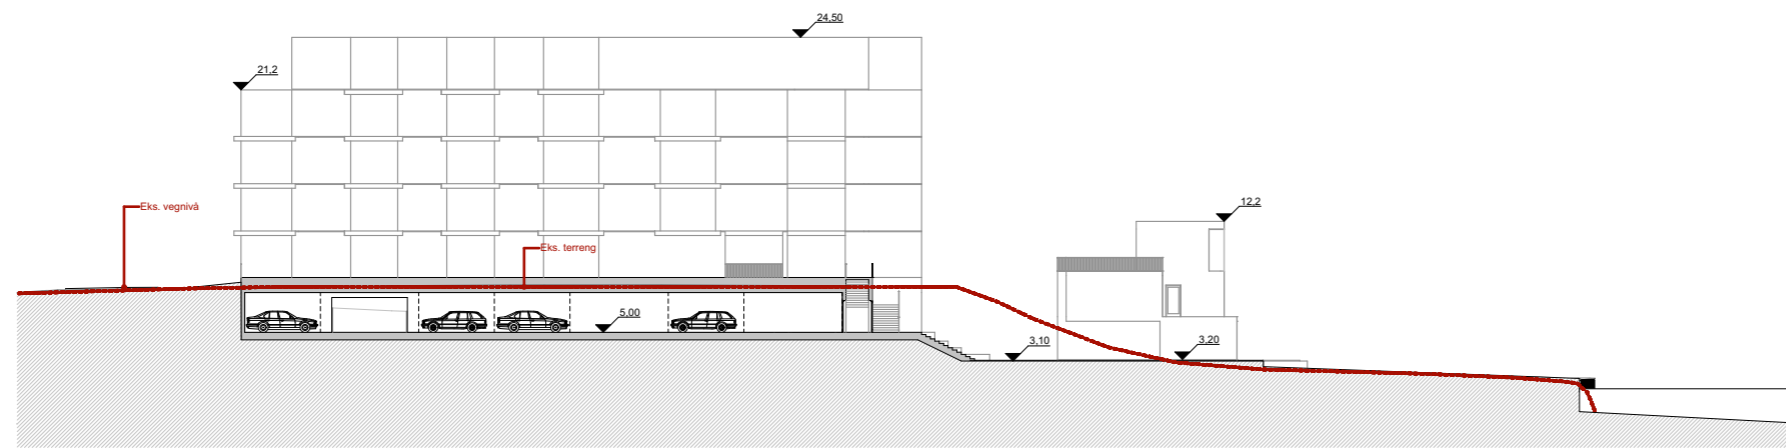

1:500 Snitt 1.1

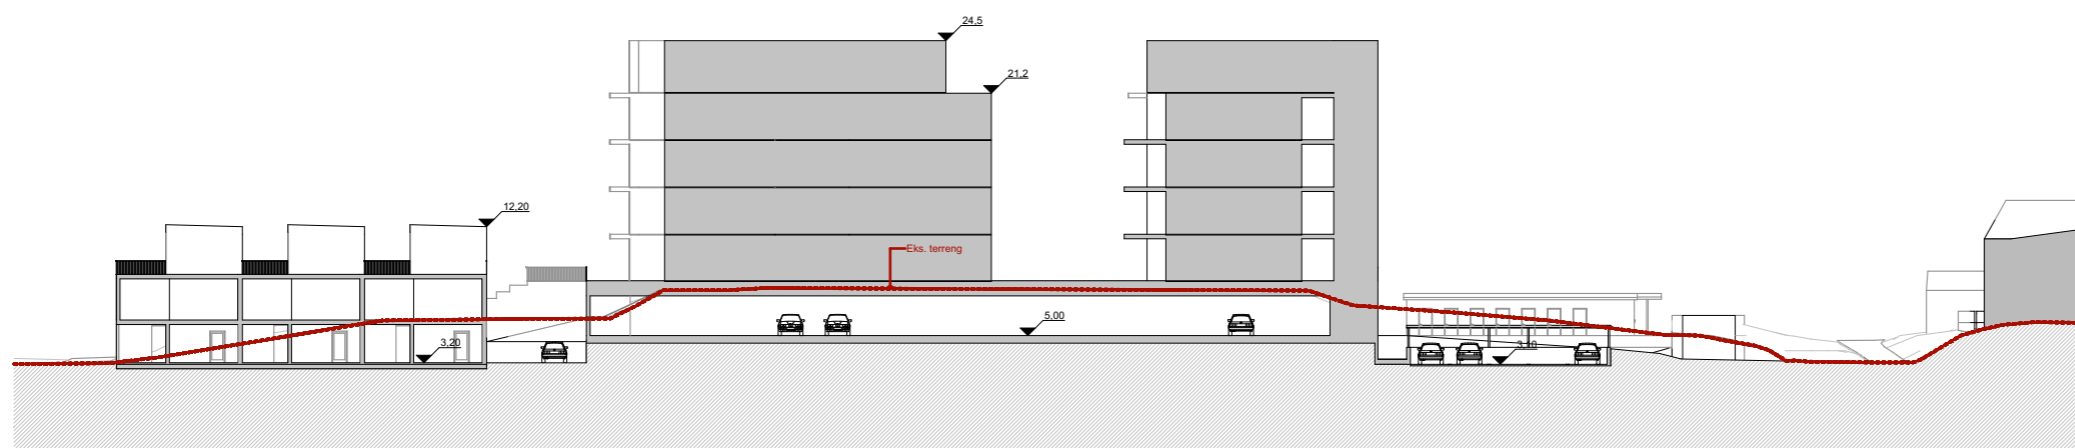

1:500 Snitt 1.2

Rev	Nr	Beskrivelse	Dato	Sign	Kontr
		Detaljregulering	101023	DF	SLO

- Prosjekteringsgruppen
- ARK : Feste Sør AS
 - LARK :
 - RIE :
 - RIV :
 - RIV :

FESTE LANDSKAP • ARKITEKTUR

FESTE SØR AS
PB 120
3901 PORSGRUNN
sor@feste.no
+ 47 35 93 02 10

Fase
Detaljregulering

Tiltakshaver Elvegata Utvikling AS	Godkjent
Prosjekt Elvegata Elvesiden Elvegata 3919 Porsgrunn	Kontroll prosjekt. Sign. Kontroll
	Filnavn M26 .pln
Dato 07.12.22	
Målestokk 1:500	
Kontroll utførende	Sign. Kontroll
Gnr./Bnr./Festnr.: 121/1743 +	
Prosjektnr.: 14084	Tegningsnr.: A30-1
Type tegning: Snitt 1.1 og 1.2	Prosjektnr. for prosjekterende/lev.