



Dagens situasjon

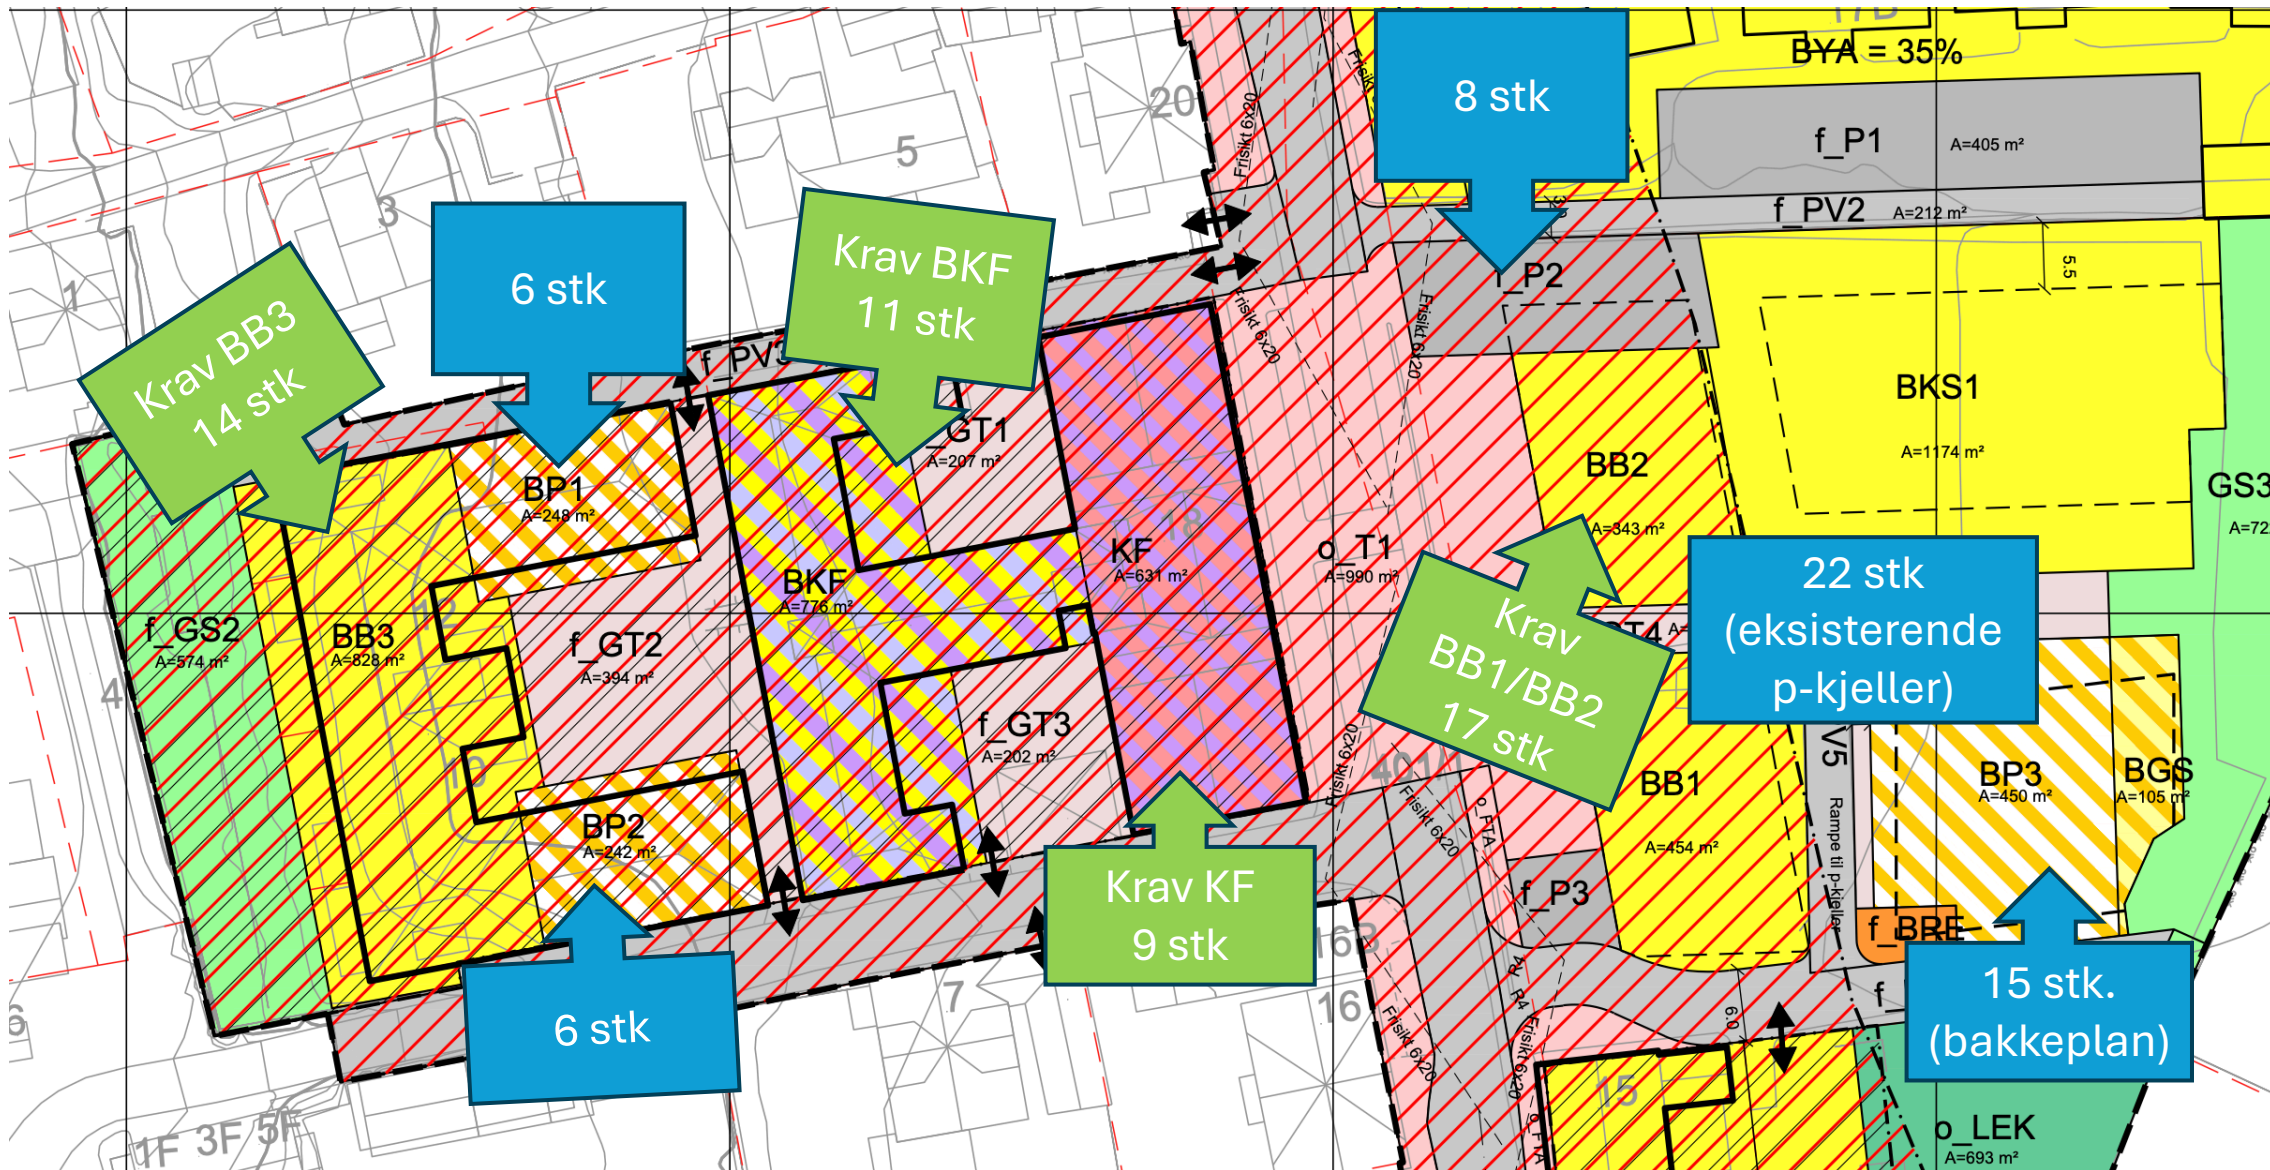

Krav totalt: **51** plasser (14+11+9+17)

Totalt antall etablert: **57** plasser (6+6+8+22+15)

Fremtidig situasjon v/ utbygging på BKS1

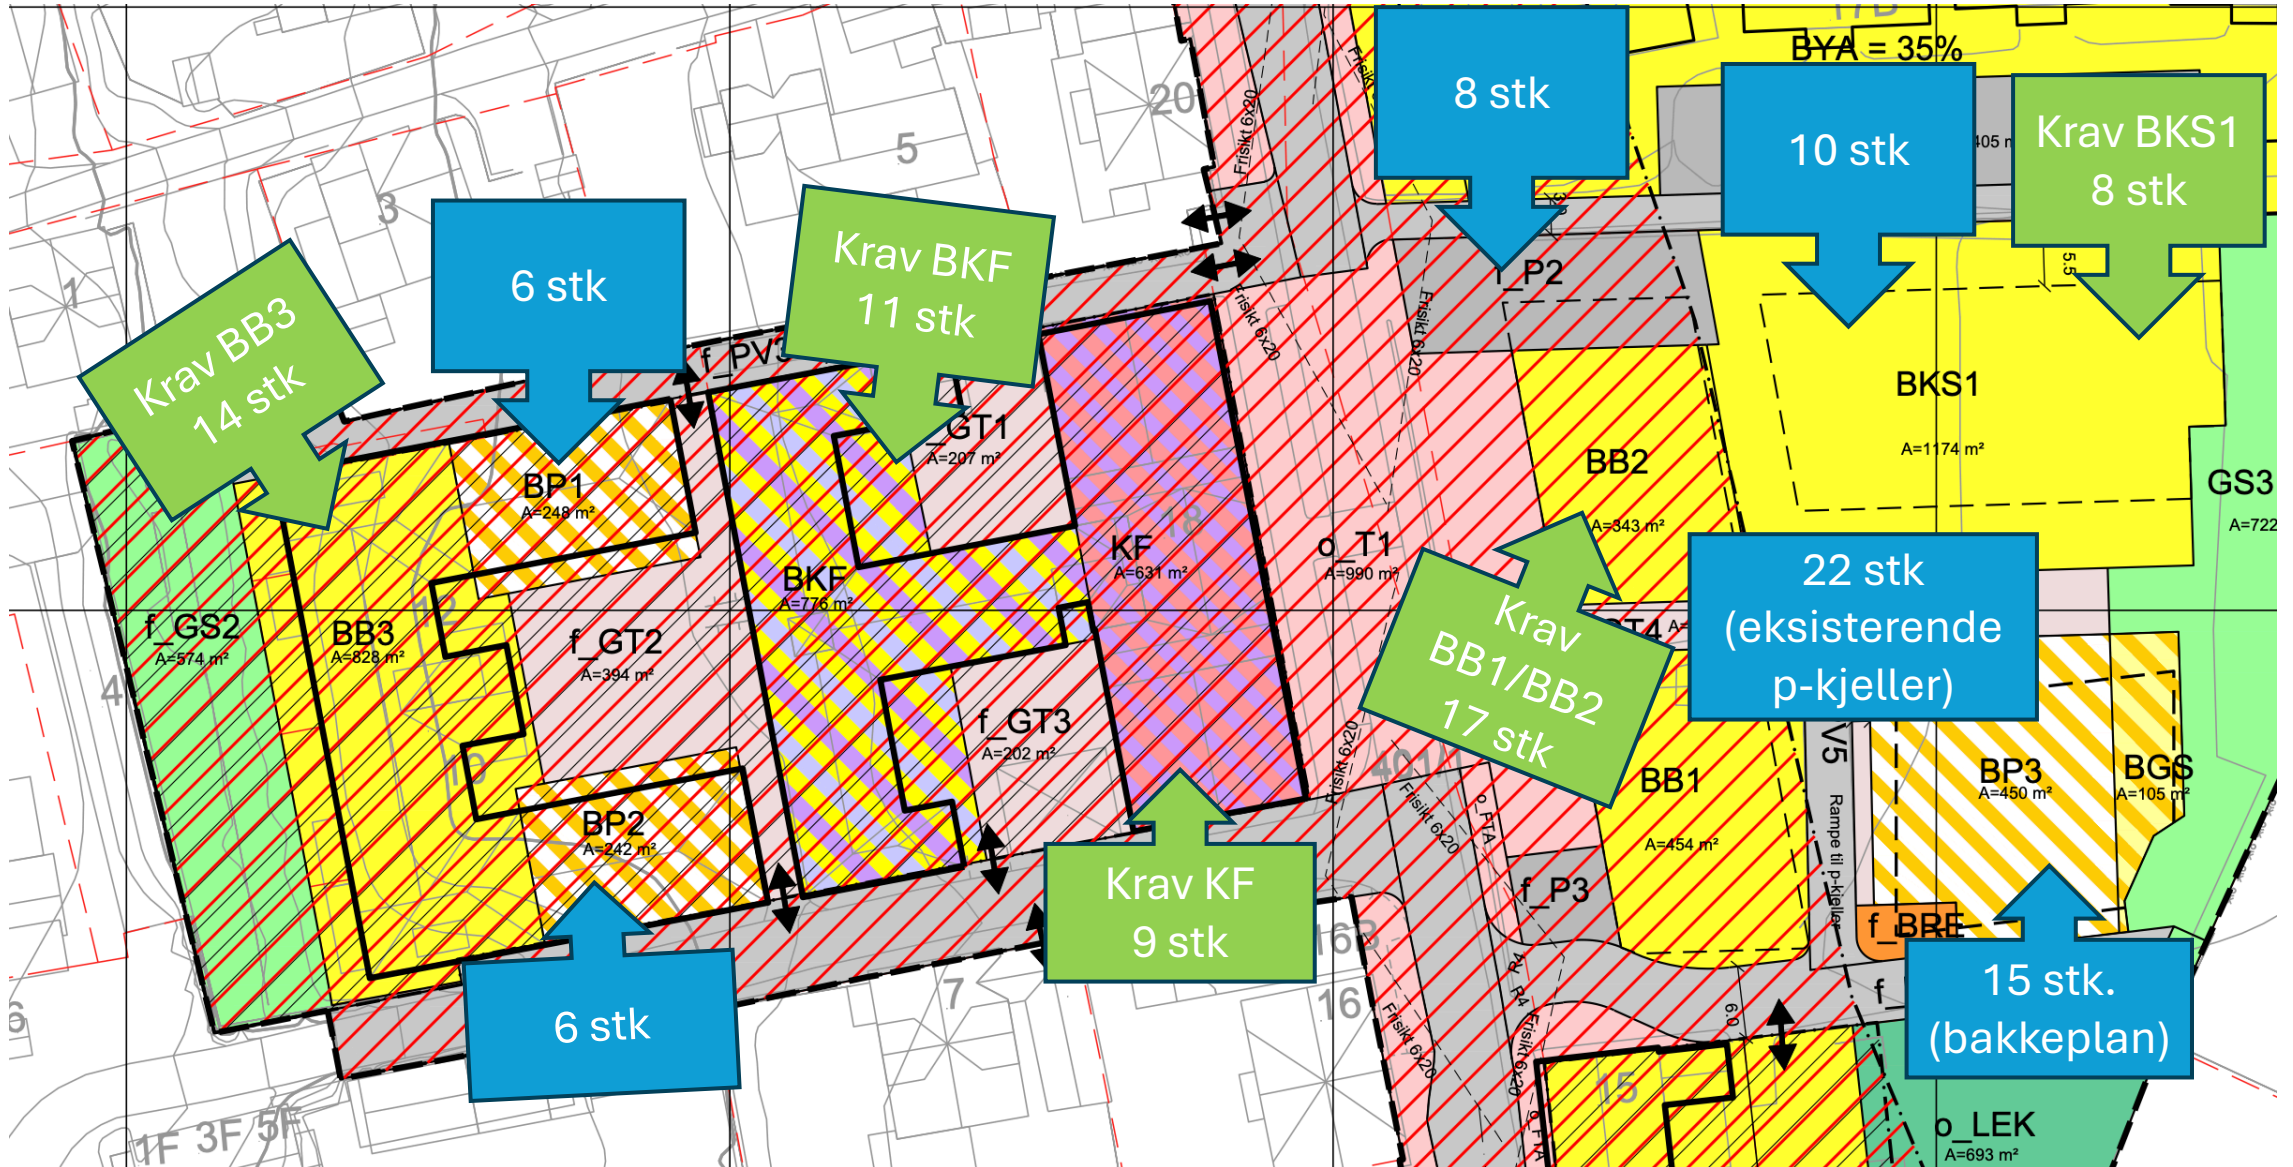


Krav totalt: **59** plasser (14+11+9+17+8)

Totalt antall etablert: **67** plasser (6+6+8+22+10+15)

OK, uendret fra dagens situasjon

Fremtidig situasjon v/ utbygging på BKS1 + BP3

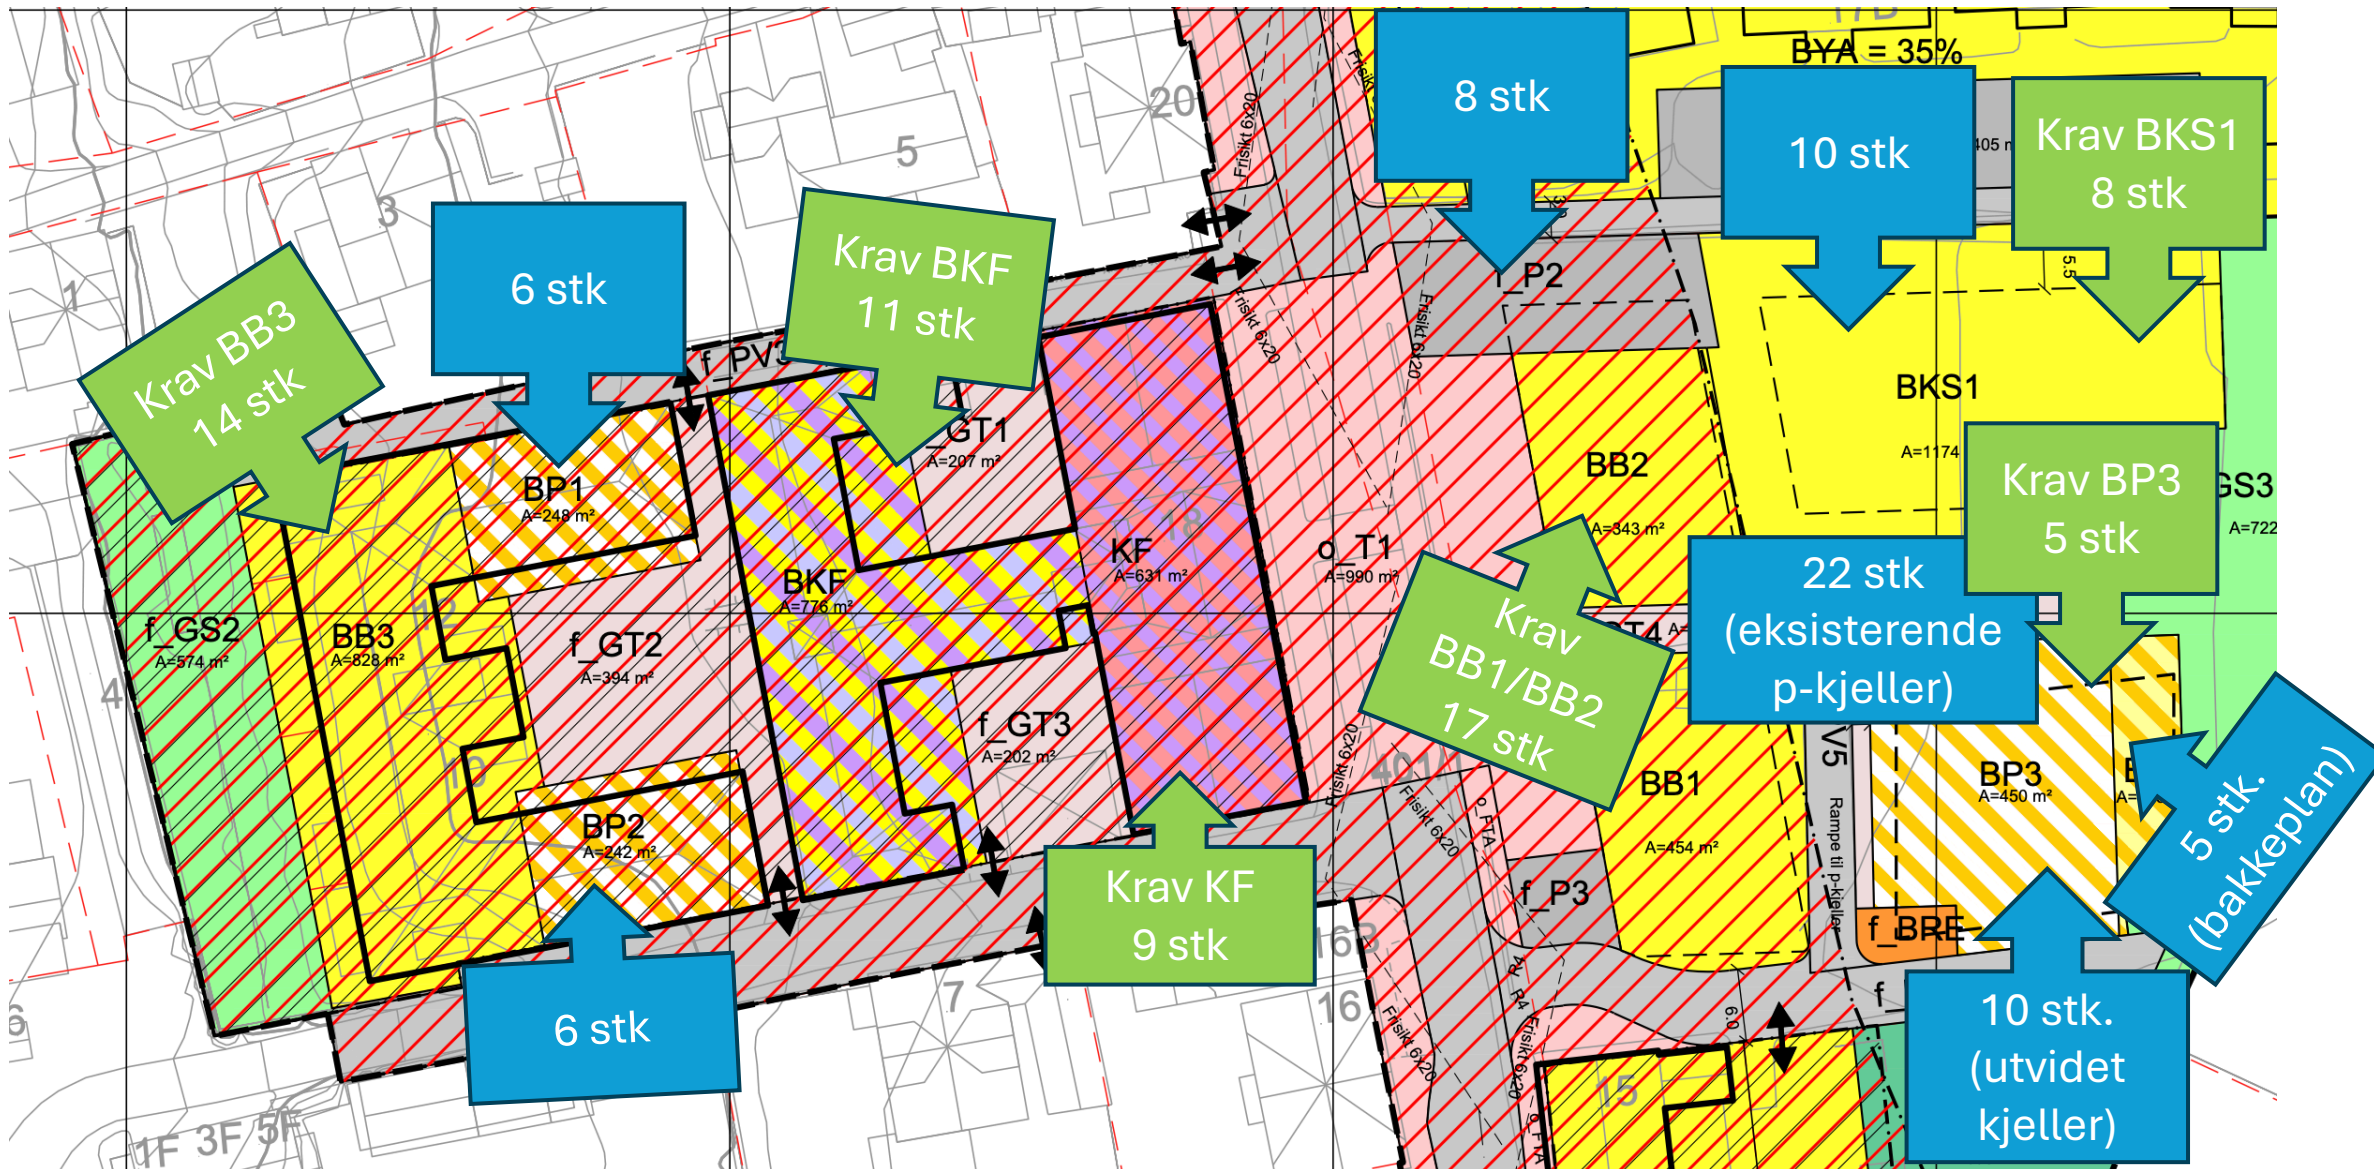


Krav totalt: **64** plasser (14+11+9+17+8+5)

Totalt antall etablert: **67** plasser (6+6+8+22+10+5+10)

OK, tilstrekkelig



Parkeringskjeller

22 p-plasser

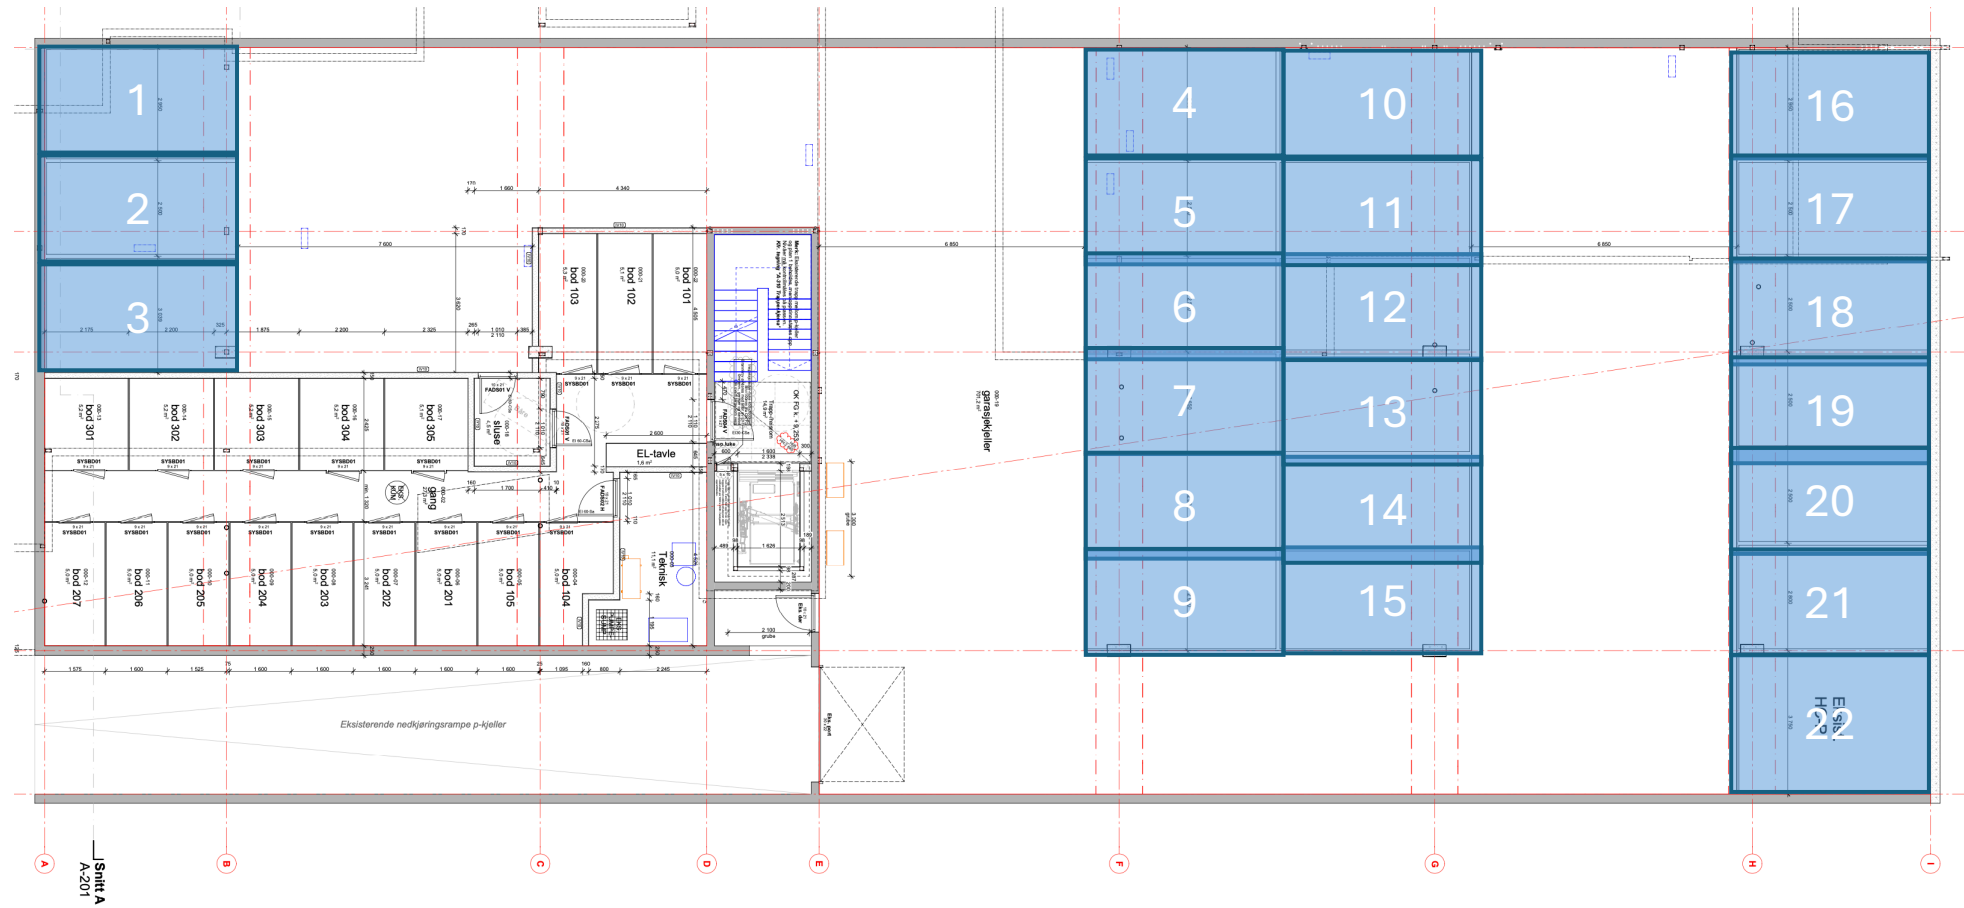


Sidefløyer

BP1, BP2 – 12 plasser

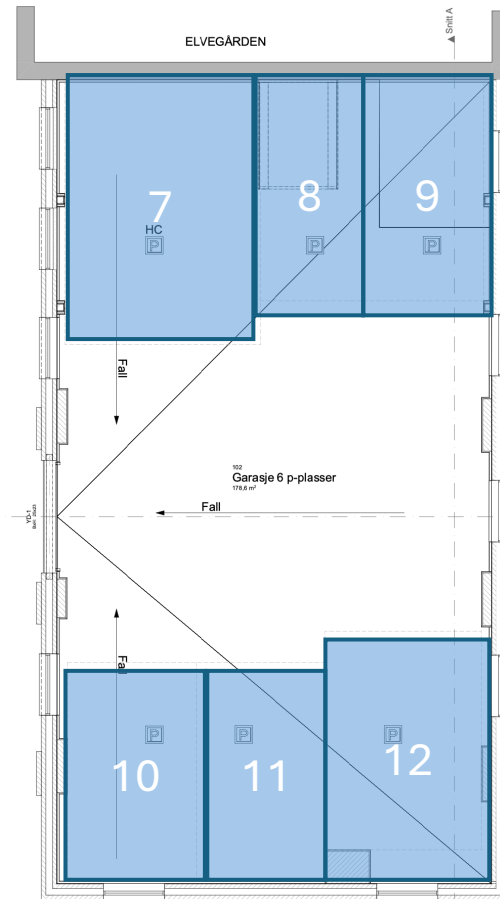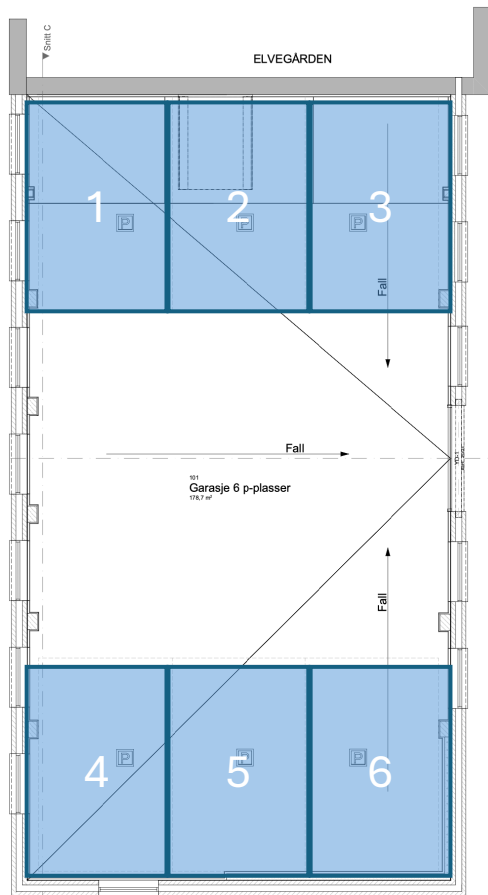

1:100 Fasade Nordfløy

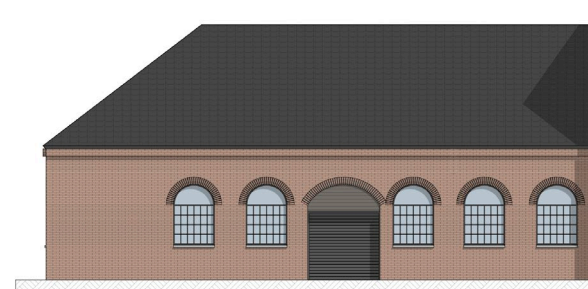

1:100 Fasade Sørfløy

