



TEGNFORKLARING

§12-5 AREALFORMÅL

1. Bebyggelse og anlegg

Angitt bebyggelse og anleggsformål kombinert med andre angitte hovedformål

§12-6 HENSYNSSONER

a.1) Sikringssoner

Frisikt

a.3) Faresoner


Flomfare

d) Båndleggingssoner

Båndlegging etter lov om kulturminner

Linjer og symboler

- Planens begrensning
- Formålsgrense
- Grense for fareområde
- Byggegrense
- Frisiktlinje
- Byggelinje
- Grense for båndleggingszone
- Grense for sikringszone
- Grense for bestemmelser
- Avkjørsel - både inn og utkjøring

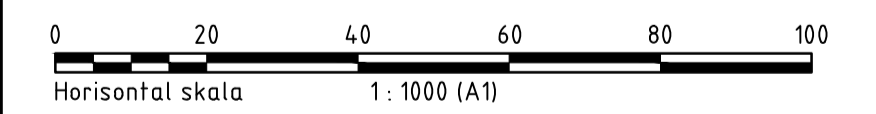

Revisjon	Dato	Saksnr.	Signatur

PORSGRUNN KOMMUNE Endring av detaljregulering for Down Town PlanID: 387	Målestokk: 1:1000(A1) Kartgrunnlag: FKB, UTM Sone 32 Forlagshiller: Citycon Norway Kartuttrekk 01.02.2017

Saksbehandling i følge plan- og bygningsloven	Dato	Saksnr.	Signatur
Kunngjøring av oppstart	05.01.2017		
1.gangs behandling i kommunen Utvalg for miljø og byutvikling	28.02.2017	14/17	
Offentlig ettersyn fra 10.03.17 til 22.04.17			
2.gangs behandling i kommunen	23.05.2017	43/17	
Bystyrets vedtak	15.06.2017	57/17	

Konsulent		Sakshandler
COWI		
Sist rev. 02.06.2017		Tegningsnummer

Filnavn: D:\201606-DOWN\DOWN\TEGNFORKLARING\TEGNFORKLARING.dwg
 Kartgrunnlag: FKB, UTM Sone 32
 Forlagshiller: Citycon Norway
 Kartuttrekk 01.02.2017
 Formater: A1
 Y-aksel: Y536400, Y536500, Y536600, Y536700, Y536800, Y536900
 X-aksel: X6555300, X655400, X655500, X655600, X655700
 Plott: pna 07.06.2017 11:11