

Anders Baars veg

Prosjektnr. 10260223-01. Kunde: Porsgrunn kommune


Utarbeidet av: CBM
Opprettet: 24.06.2024
Laget med SoundPLAN 8.0 12.03.2019



Tegnforklaring

- Bygning
- Ny bygning
- Emisjonslinje
- Senterlinje, vei
- Høydekote

Årsmiddel, NO₂ i µg/m³ 2-3 m over bakkenivå.

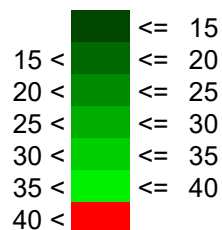

Luftsonekart - Årsmiddel


Rød sone som angitt i Klima- og miljødepartementets retningslinje T-1520. Grenseverdi 40 µg/m³ som angitt i forurensningsforskriftens kap. 7.

Kartblad nr.

1



Målestokk 1:800

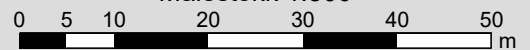


Multiconsult

Anders Baars veg

Prosjektnr. 10260223-01. Kunde: Porsgrunn kommune


Utarbeidet av: CBM
Opprettet: 24.06.2024
Laget med SoundPLAN 8.0 12.03.2019

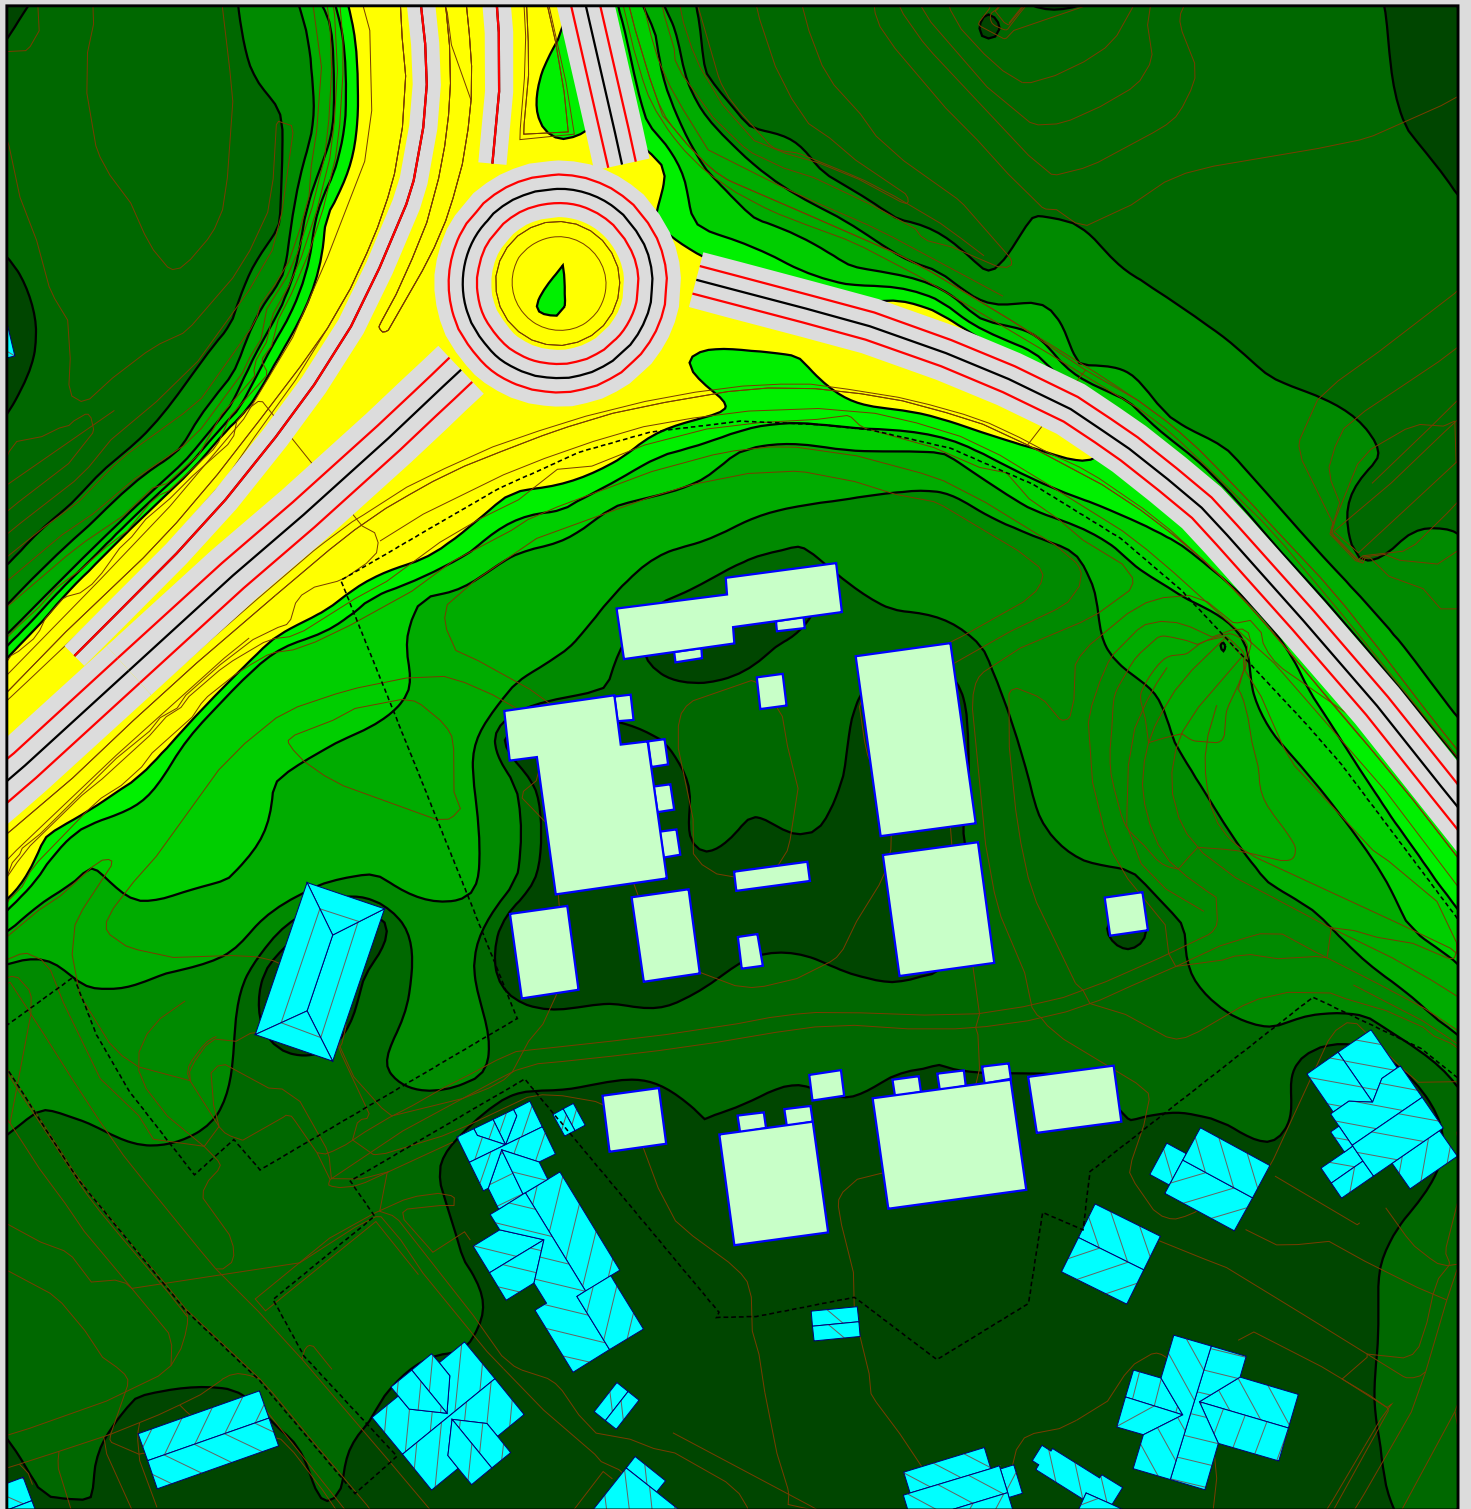

Tegnforklaring

- Bygning
- Ny bygning
- Emisjonslinje
- Senterlinje, vei
- Høydekote

Vintermiddel, NO₂ i µg/m³ 2-3 m over bakkenivå.

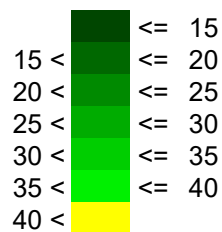

Luftsonekart - Vintermiddel


Gul sone som angitt i Klima- og miljødepartementets retningslinje T-1520.

Kartblad nr.

2



Målestokk 1:800

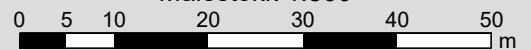

Multiconsult

Anders Baars veg

Prosjektnr. 10260223-01. Kunde: Porsgrunn kommune


Utarbeidet av: CBM
Opprettet: 24.06.2024
Laget med SoundPLAN 8.0 12.03.2019



Tegnforklaring

- Bygning
- Ny bygning
- Emisjonslinje
- Senterlinje, vei
- Høydekote

Timesmiddel, NO₂ i µg/m³ 2-3 m over bakkenivå.

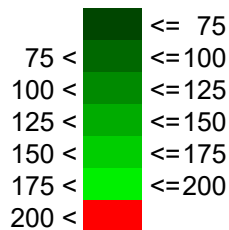

Luftsonekart - 19. høyeste timesmiddel (99,8-persentil).


Grenseverdi 200 µg/m³ som angitt i forurensningsforskriftens kap. 7.

Kartblad nr.

3



Målestokk 1:800

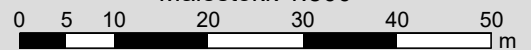


Multiconsult




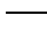

Anders Baars veg

Prosjektnr. 10260223-01. Kunde: Porsgrunn kommune

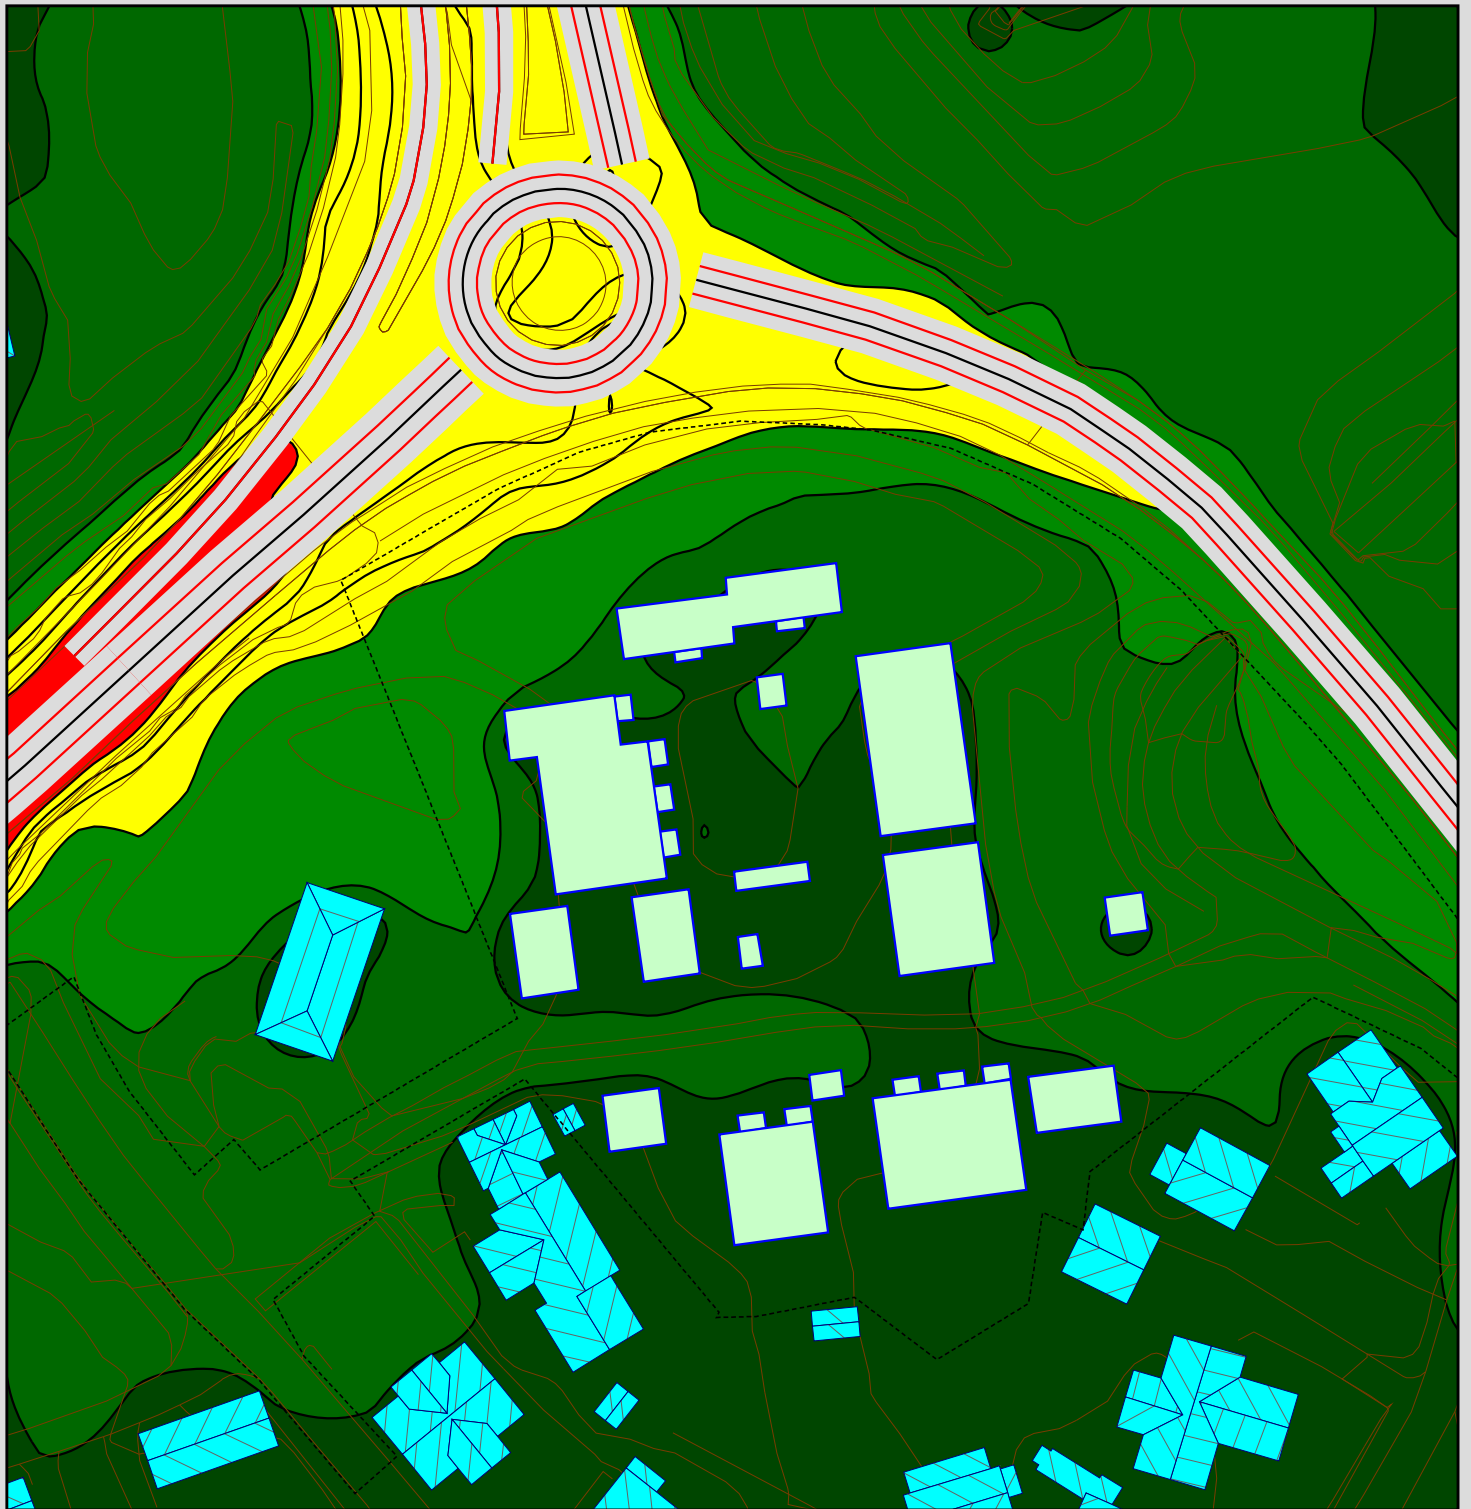
Utarbeidet av: CBM
Opprettet: 24.06.2024
Laget med SoundPLAN 8.0 12.03.2019



Tegnforklaring

-  Bygning
-  Ny bygning
-  Emisjonslinje
-  Senterlinje, vei
-  Høydekote

Døgnmiddel, PM₁₀
i $\mu\text{g}/\text{m}^3$
2-3 m over bakkenivå.

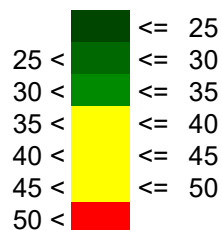

Luftsonekart - 8. høyeste døgnmiddel (98,1 persentil).


Gul og rød sone som angitt i Klima- og miljødepartementets retningslinje T-1520.

Kartblad nr.

4



Målestokk 1:800

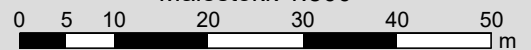


Multiconsult

Anders Baars veg

Prosjektnr. 10260223-01. Kunde: Porsgrunn kommune


Utarbeidet av: CBM
Opprettet: 24.06.2024
Laget med SoundPLAN 8.0 12.03.2019

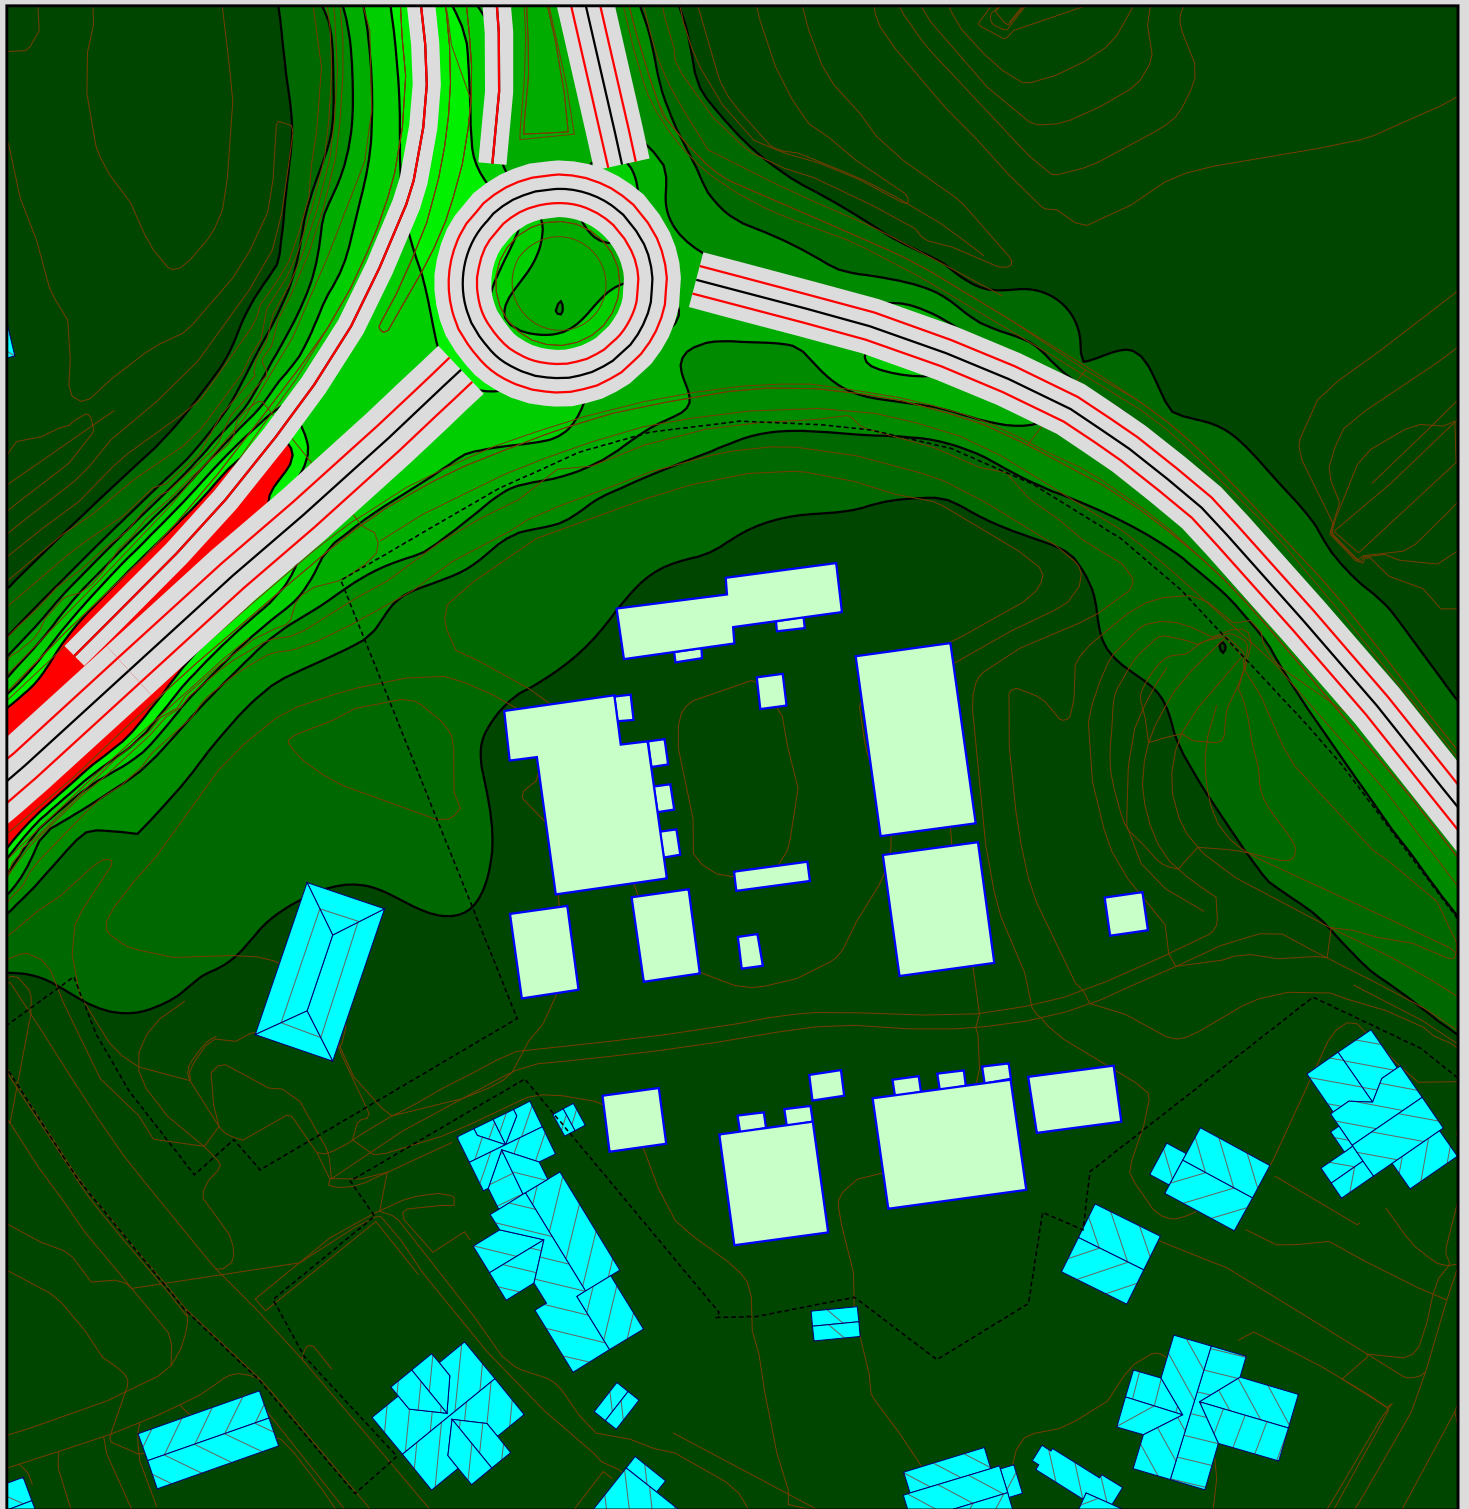

Tegnforklaring

- Bygning
- Ny bygning
- Emisjonslinje
- Senterlinje, vei
- Høydekote

Årsmiddel, PM₁₀ i µg/m³ 2-3 m over bakkenivå.

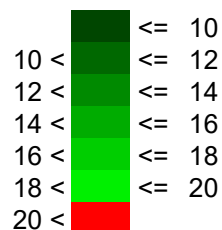

Luftsonekart - Årsmiddel


Grenseverdi 20 µg/m³ som angitt i forurensningsforskriftens kap. 7.

Kartblad nr.

5



Målestokk 1:800

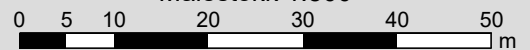


Multiconsult





Anders Baars veg

Prosjektnr. 10260223-01. Kunde: Porsgrunn kommune

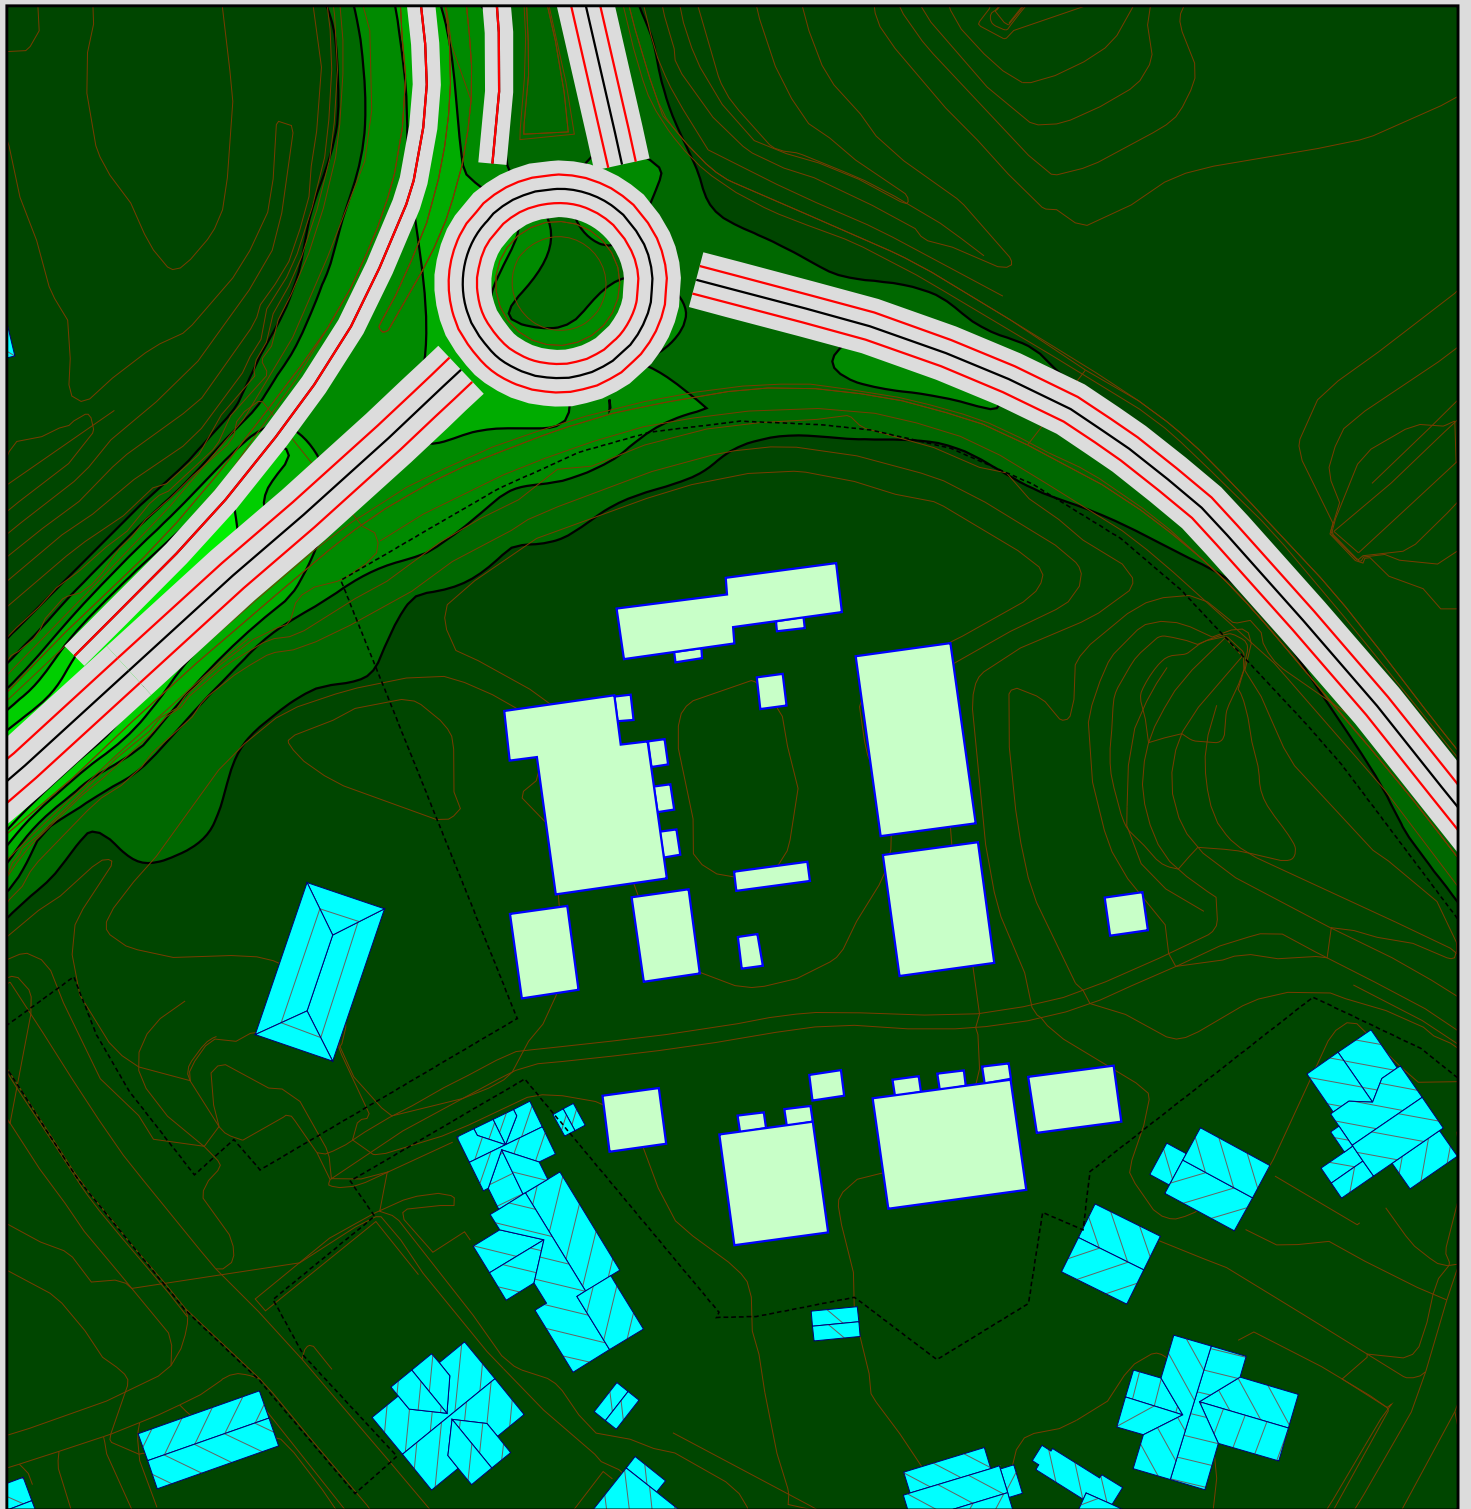
Utarbeidet av: CBM
Opprettet: 24.06.2024
Laget med SoundPLAN 8.0 12.03.2019



Tegnforklaring

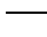-  Bygning
-  Ny bygning
-  Emisjonslinje
-  Senterlinje, vei
-  Høydekote

Døgnmiddel, PM₁₀ i µg/m³ 2-3 m over bakkenivå.

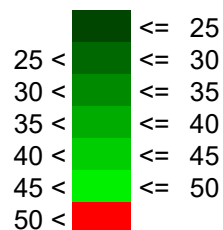


Luftsonekart - 25. høyeste døgnmiddel (93,2 persentil). Grenseverdi 50 µg/m³ som angitt i forurensningsforskriftens kap. 7.

Kartblad nr.

6



Målestokk 1:800

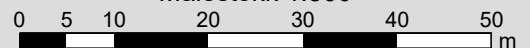

Multiconsult