


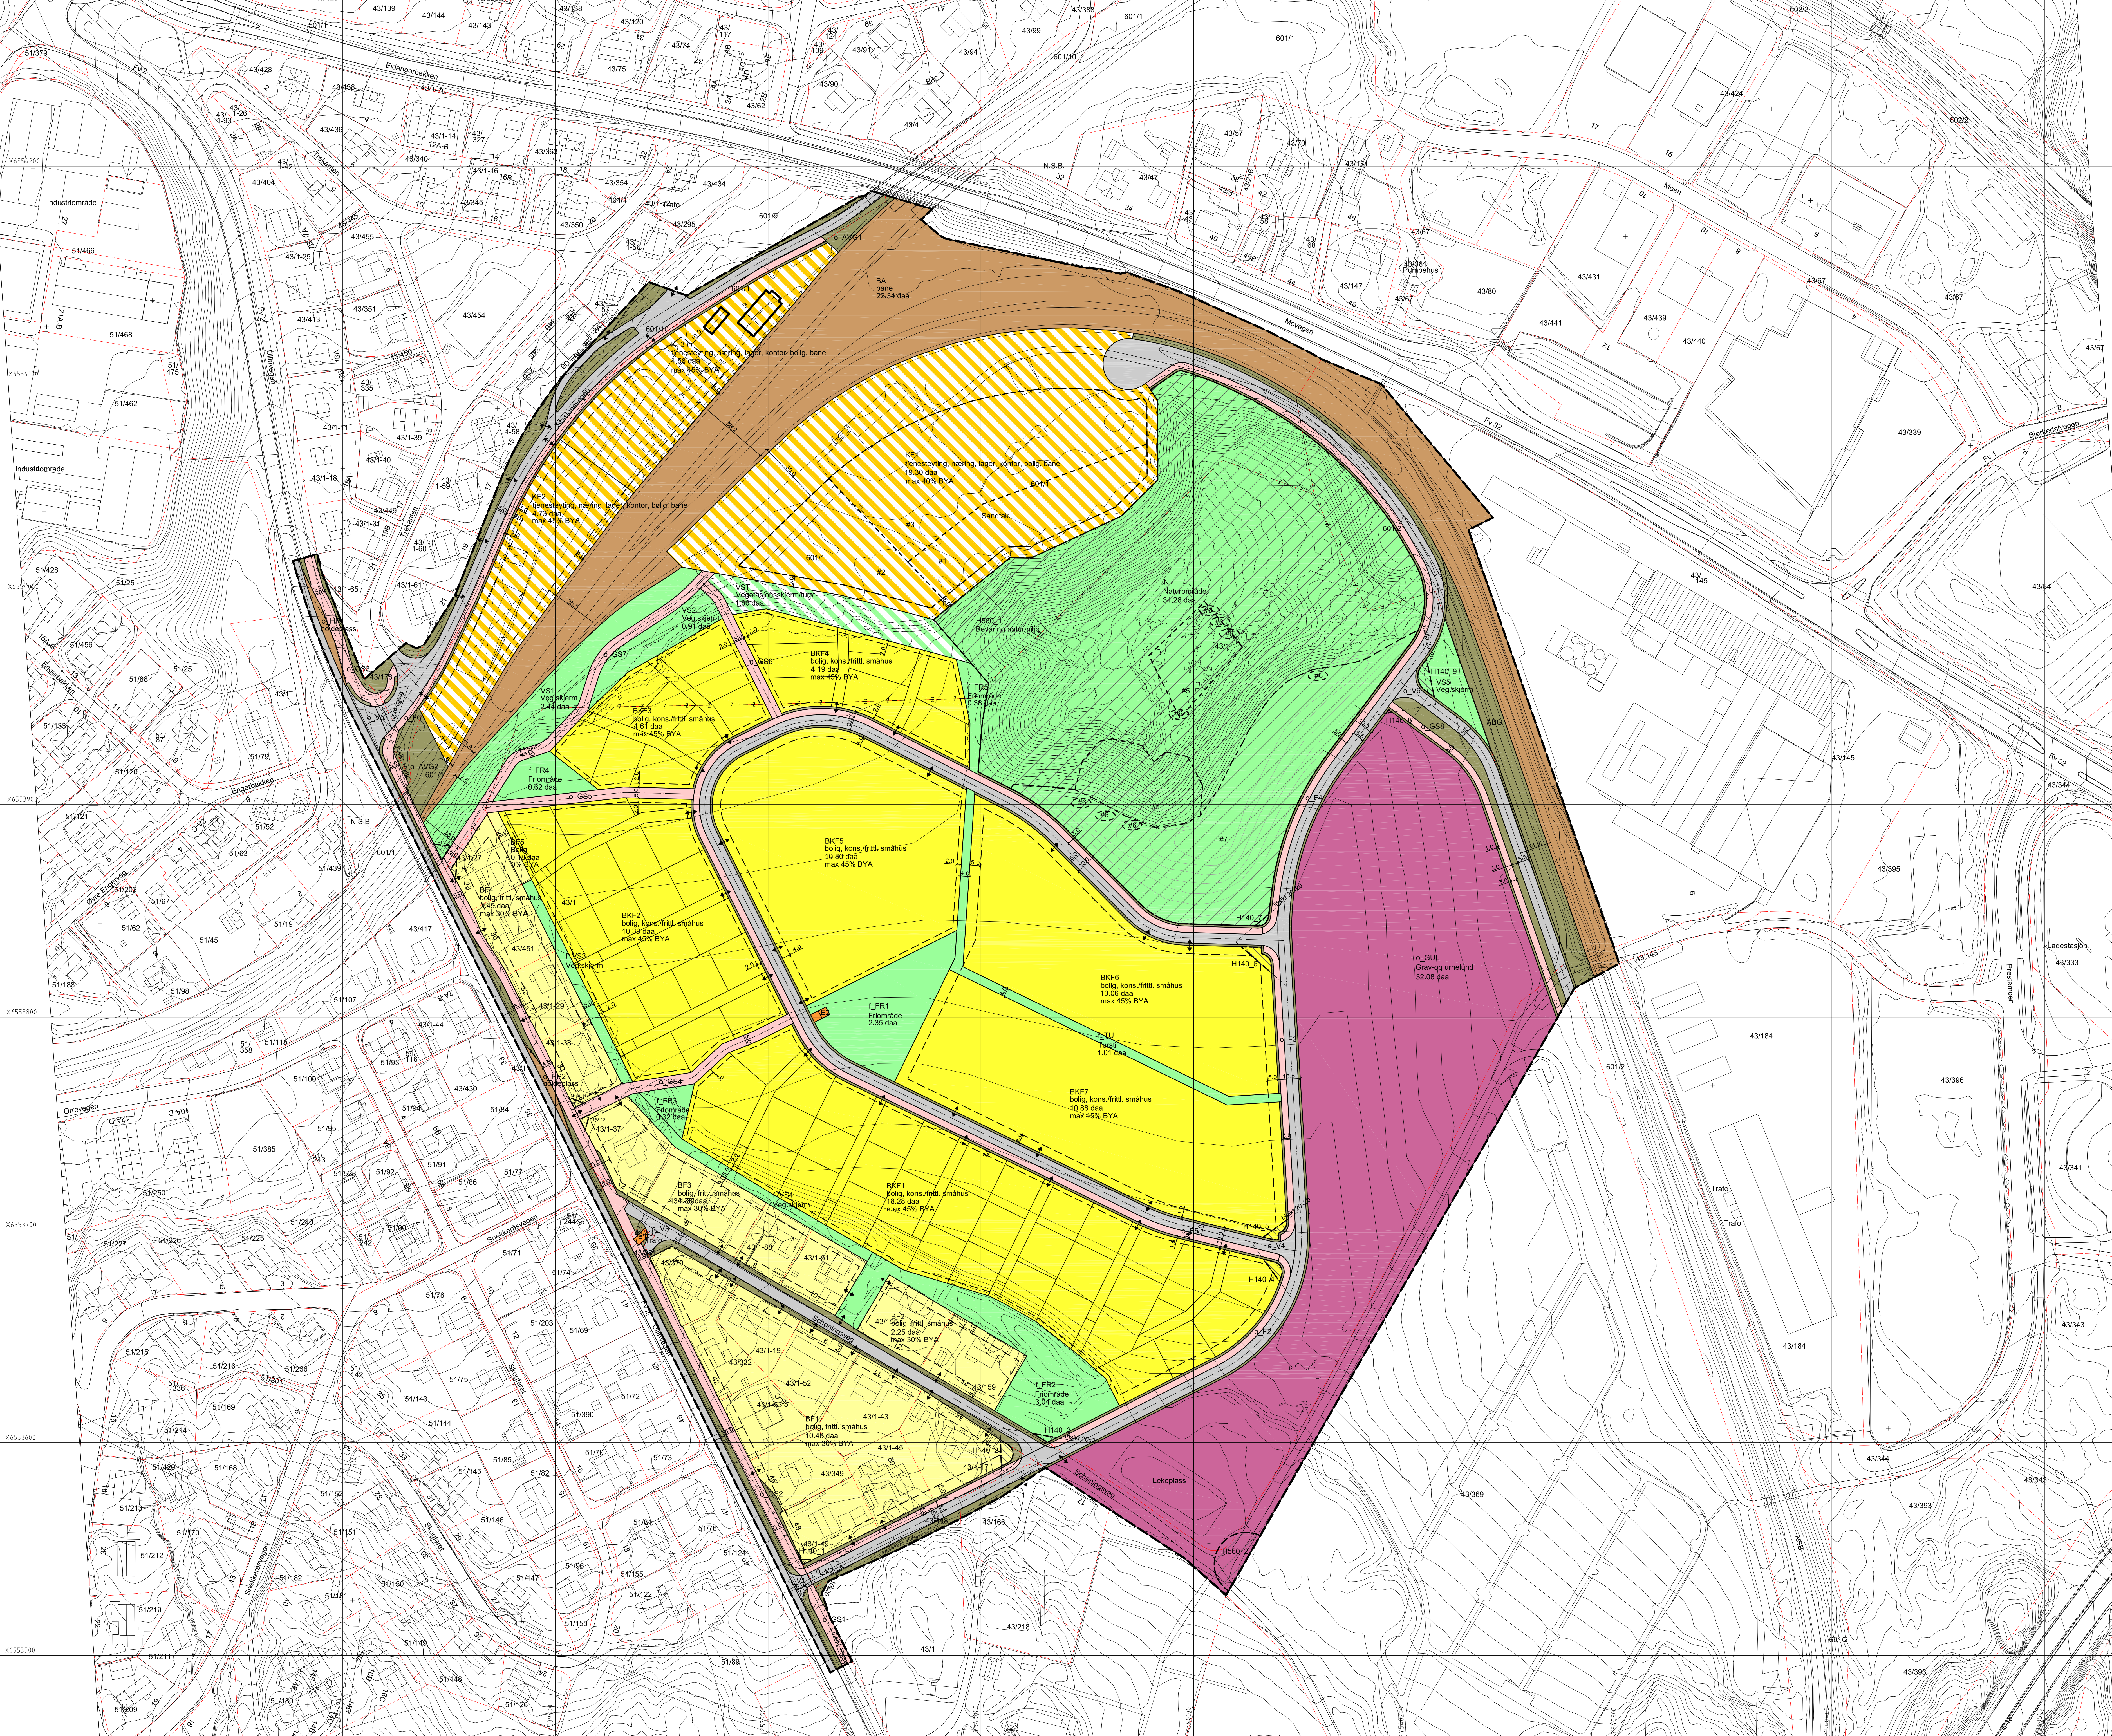

TEGNFORKLARING
PBL § 12-5 AREALFORMAL
REBYGGELSE OG ANLEGG
(PBL § 12-5-1)

BF

Bolig, fritid, småhusbebyggelse

BKF

Bolig, kons./fritid, småhusbebyggelse

E

Energionlegg

GUL

Grav- og urnelund

KG

Kombinert bebyggelse og anleggsform

V

Vei

F

Kjøreveg

GS

Gang-/sykkelvei

AVS

Annen veggrunn – grøntareal

BA

Bane

ABG

Annen bane grunn – grøntareal

HP

Kollektivholdeplass

N

Naturområde

TU

Tuareg

FR

Frømark

VS

Vegetasjonsskjerm

VST

Kombinert formidlingsskjerm

—

Planens begrensning

Formidlingsskjerm

Byggeskjerm

Regulert tomtegrense

Regulert foljetegningslinje

Bygg som skal bevares

Bebyggelse som forutsettes fjernet

Regulert senterlinje

Friskilte

Endomsgrense som skal oppheves

Grense for angitt hensynssone

Grense for sikringsone

Grense for bestemmelser

+

Avkjørsel

PBL § 12-6 § 11-8 HENSYNSSONER
(PBL § 11-8a.1)
SONE MED ANGITT SÆRIGE HENSYN
(PBL § 11-8b)
1565 Bevarende naturmiljø

1

Bestemmelserområde, §1-7

Planområdet areal: 259,99 daa
Davidstørrelse: 1 m
Kartmålstak: 1:1000

10m

20m

30m

40m

Planid: 650

SAKSBEHANDLER:

Detailregulering for Eidanger sandtak
MED TILHØRENDE REGULERINGSBESTEMMELSER
SAKSBEHANDLING I.F.L.G. PLAN OG BYGNINGSLOVEN

Revisjon: Rev. etter UBM vedtak. Fortaunder: 06.03.20

Komm. etter off. ettersyn: 18.08.20

Komm. etter off. ettersyn: 26.10.20

Endret etter endelig prosess iht. vedtak i Utvalg for miljø og byutvikling

83/20

10.12.2020

Bystyrets vedtak:

2. gangs behandling i Utvalg for miljø og byutvikling

77/20

24.11.2020

Offentlig ettersyn fra 12.03.2020 til 22.04.2020

11/20

25.02.2020

1. gangs behandling i Utvalg for miljø og byutvikling

07.06.2018

Planen er utarbeidet av:

BORVE BORCHSENIS

www.borveborchsenis.no

Planering eller endelig prosess er utført av:

BORVE BORCHSENIS

www.borveborchsenis.no