


X:\nonoppdrag\lanvkbegrensning\52109518\BIN\veg\Arkiv\LAY_C101.dwg - JørnAm - Plottet: 2024-06-07 14:56:41 - LAYOUT = C101 - XREF = 240603_PG_tegn\trykk_T_grom_FV32_I_GCOM_2_Byggegrenser og bane_Kartgrunnlag_N1_2D'

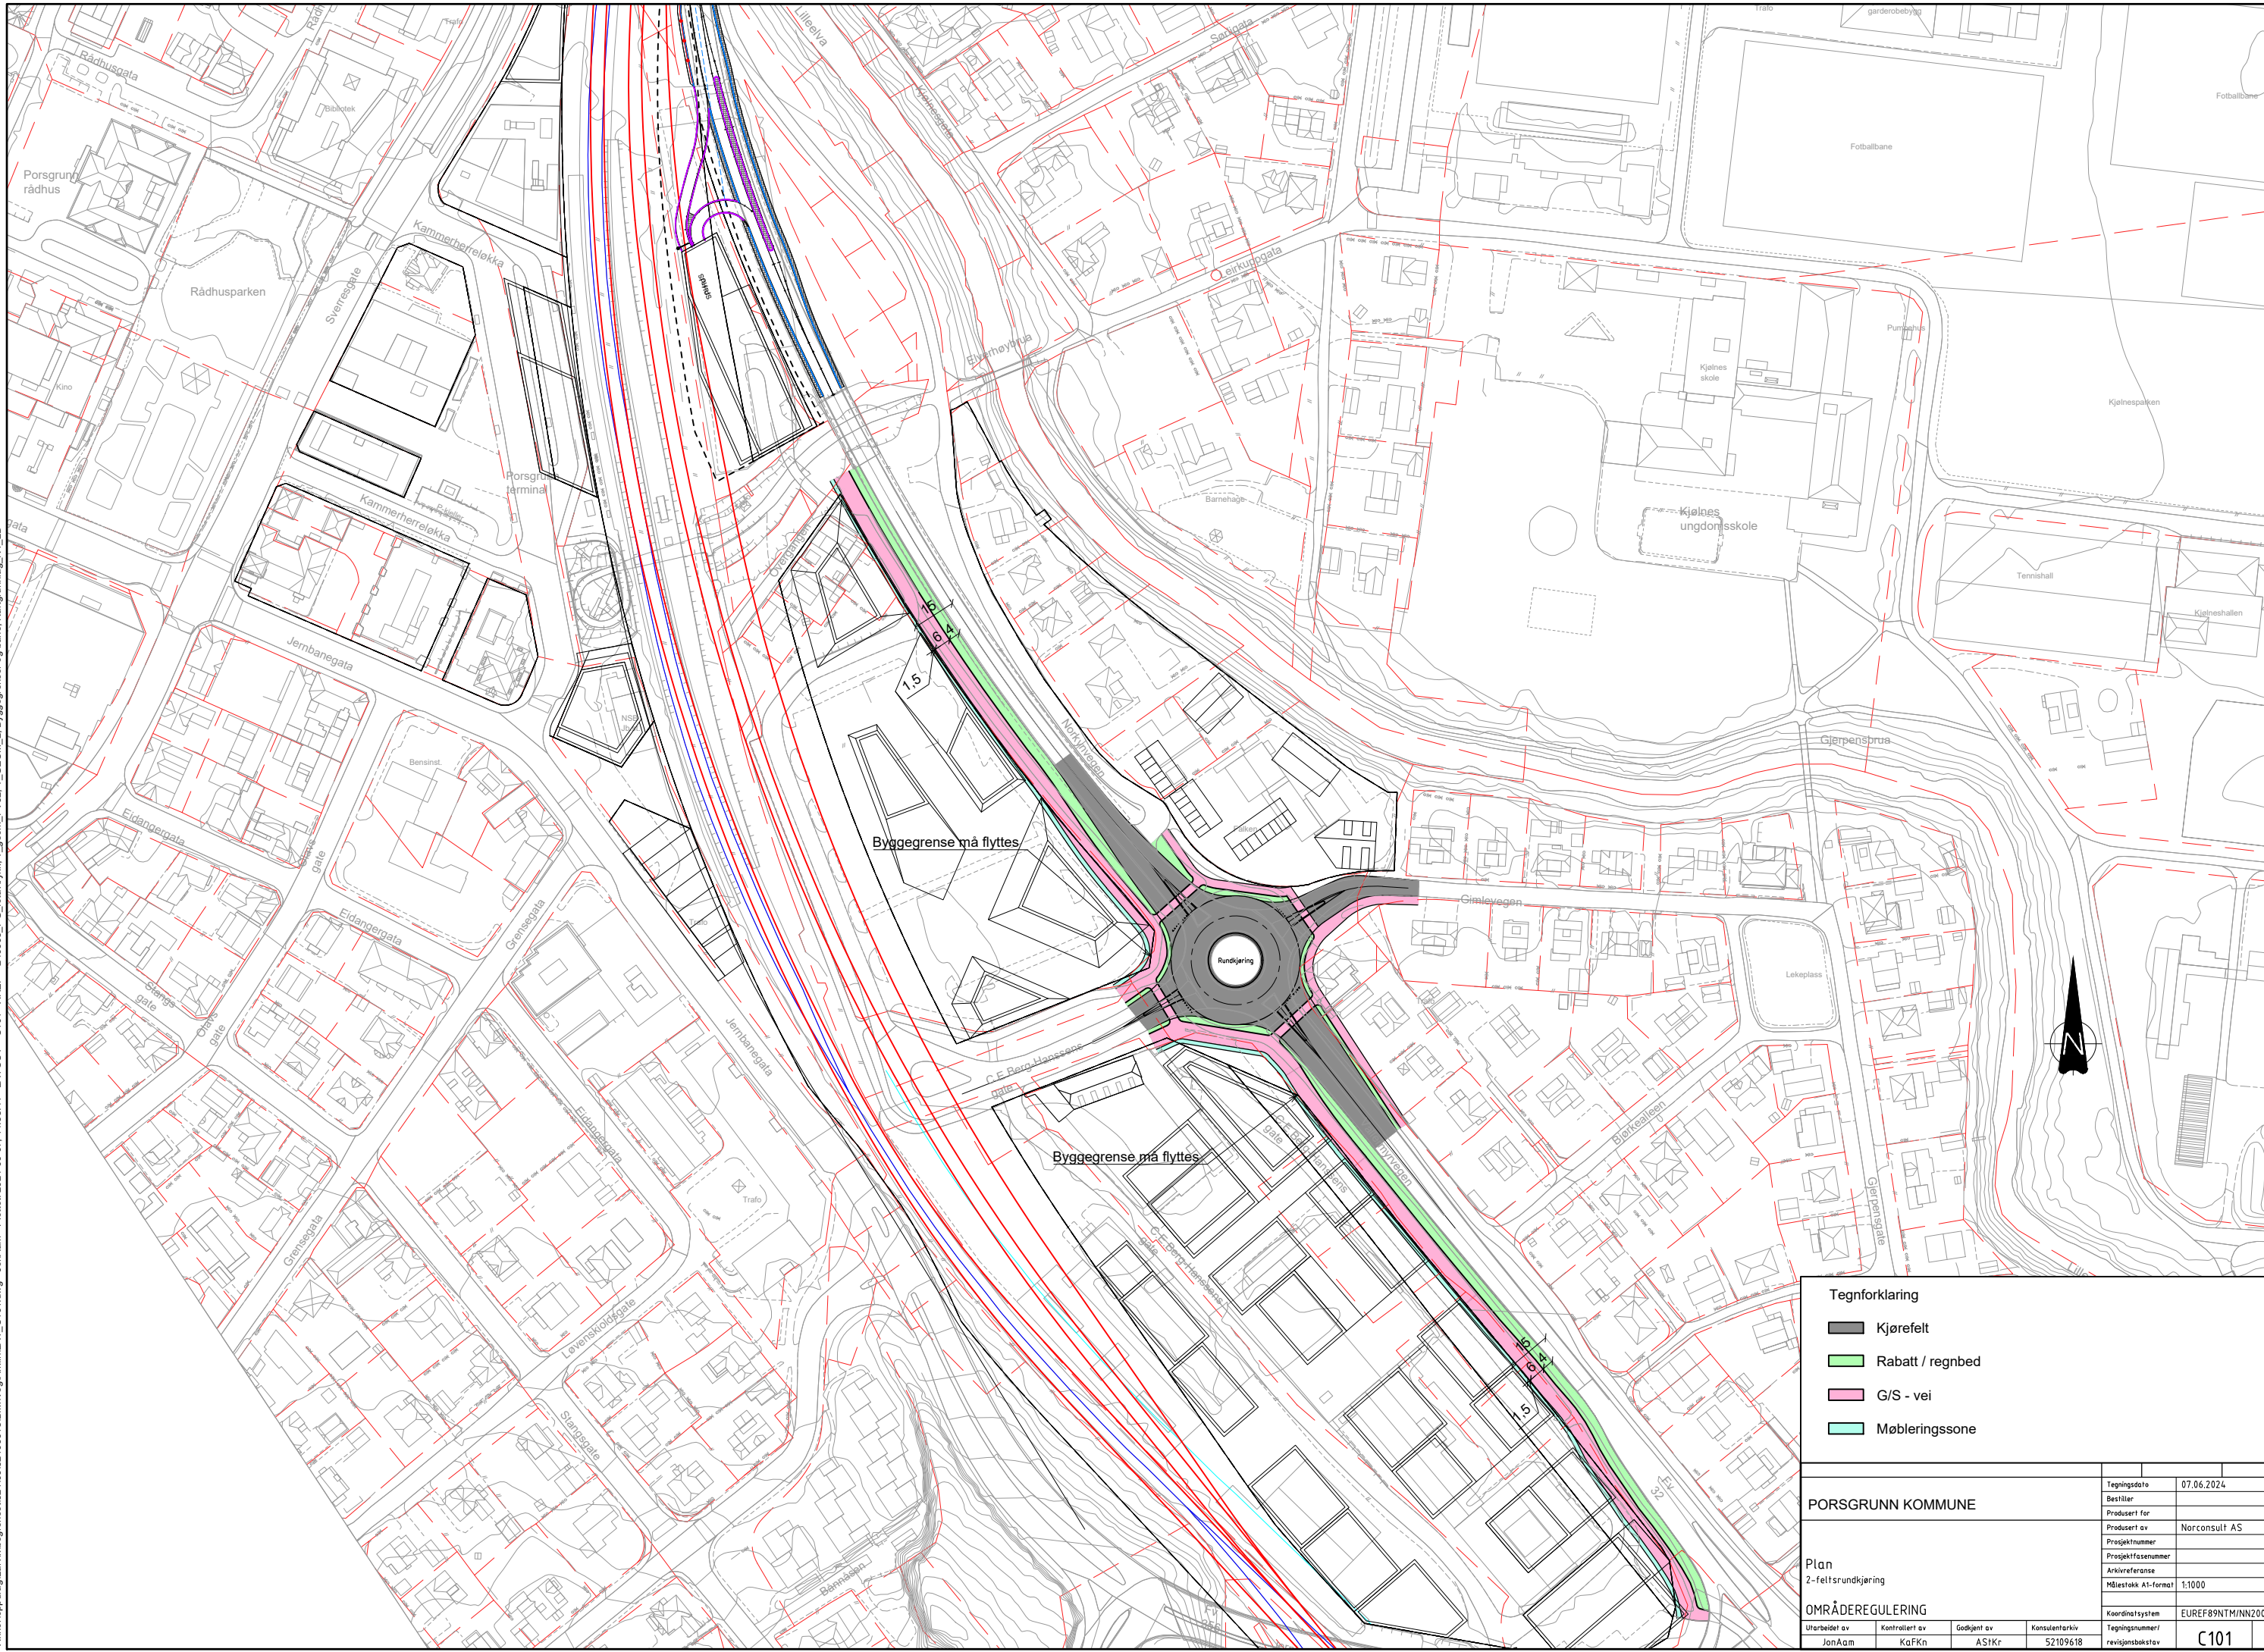

- Tegnforklaring**
- Kjørefelt
 - Rabatt / regnbed
 - G/S - vei
 - Møbleringssone

PORSGRUNN KOMMUNE		Tegningsdato	07.06.2024
Plan		Bestiller	Norconsult AS
2-feltsrundkjøring		Prosjekt for	Norconsult AS
OMRÅDEREGULERING		Prosjektnummer	
Utarbeidet av	Kontrollert av	Godkjent av	Konsulentarkiv
JonAam	KaFKn	ASTKr	52109618
		Koordinatsystem	EUREF89NTM11N200
		Tegningsnummer/	C101
		revisjonsboks	